




BIOMBO INTERIOR esc 1:50

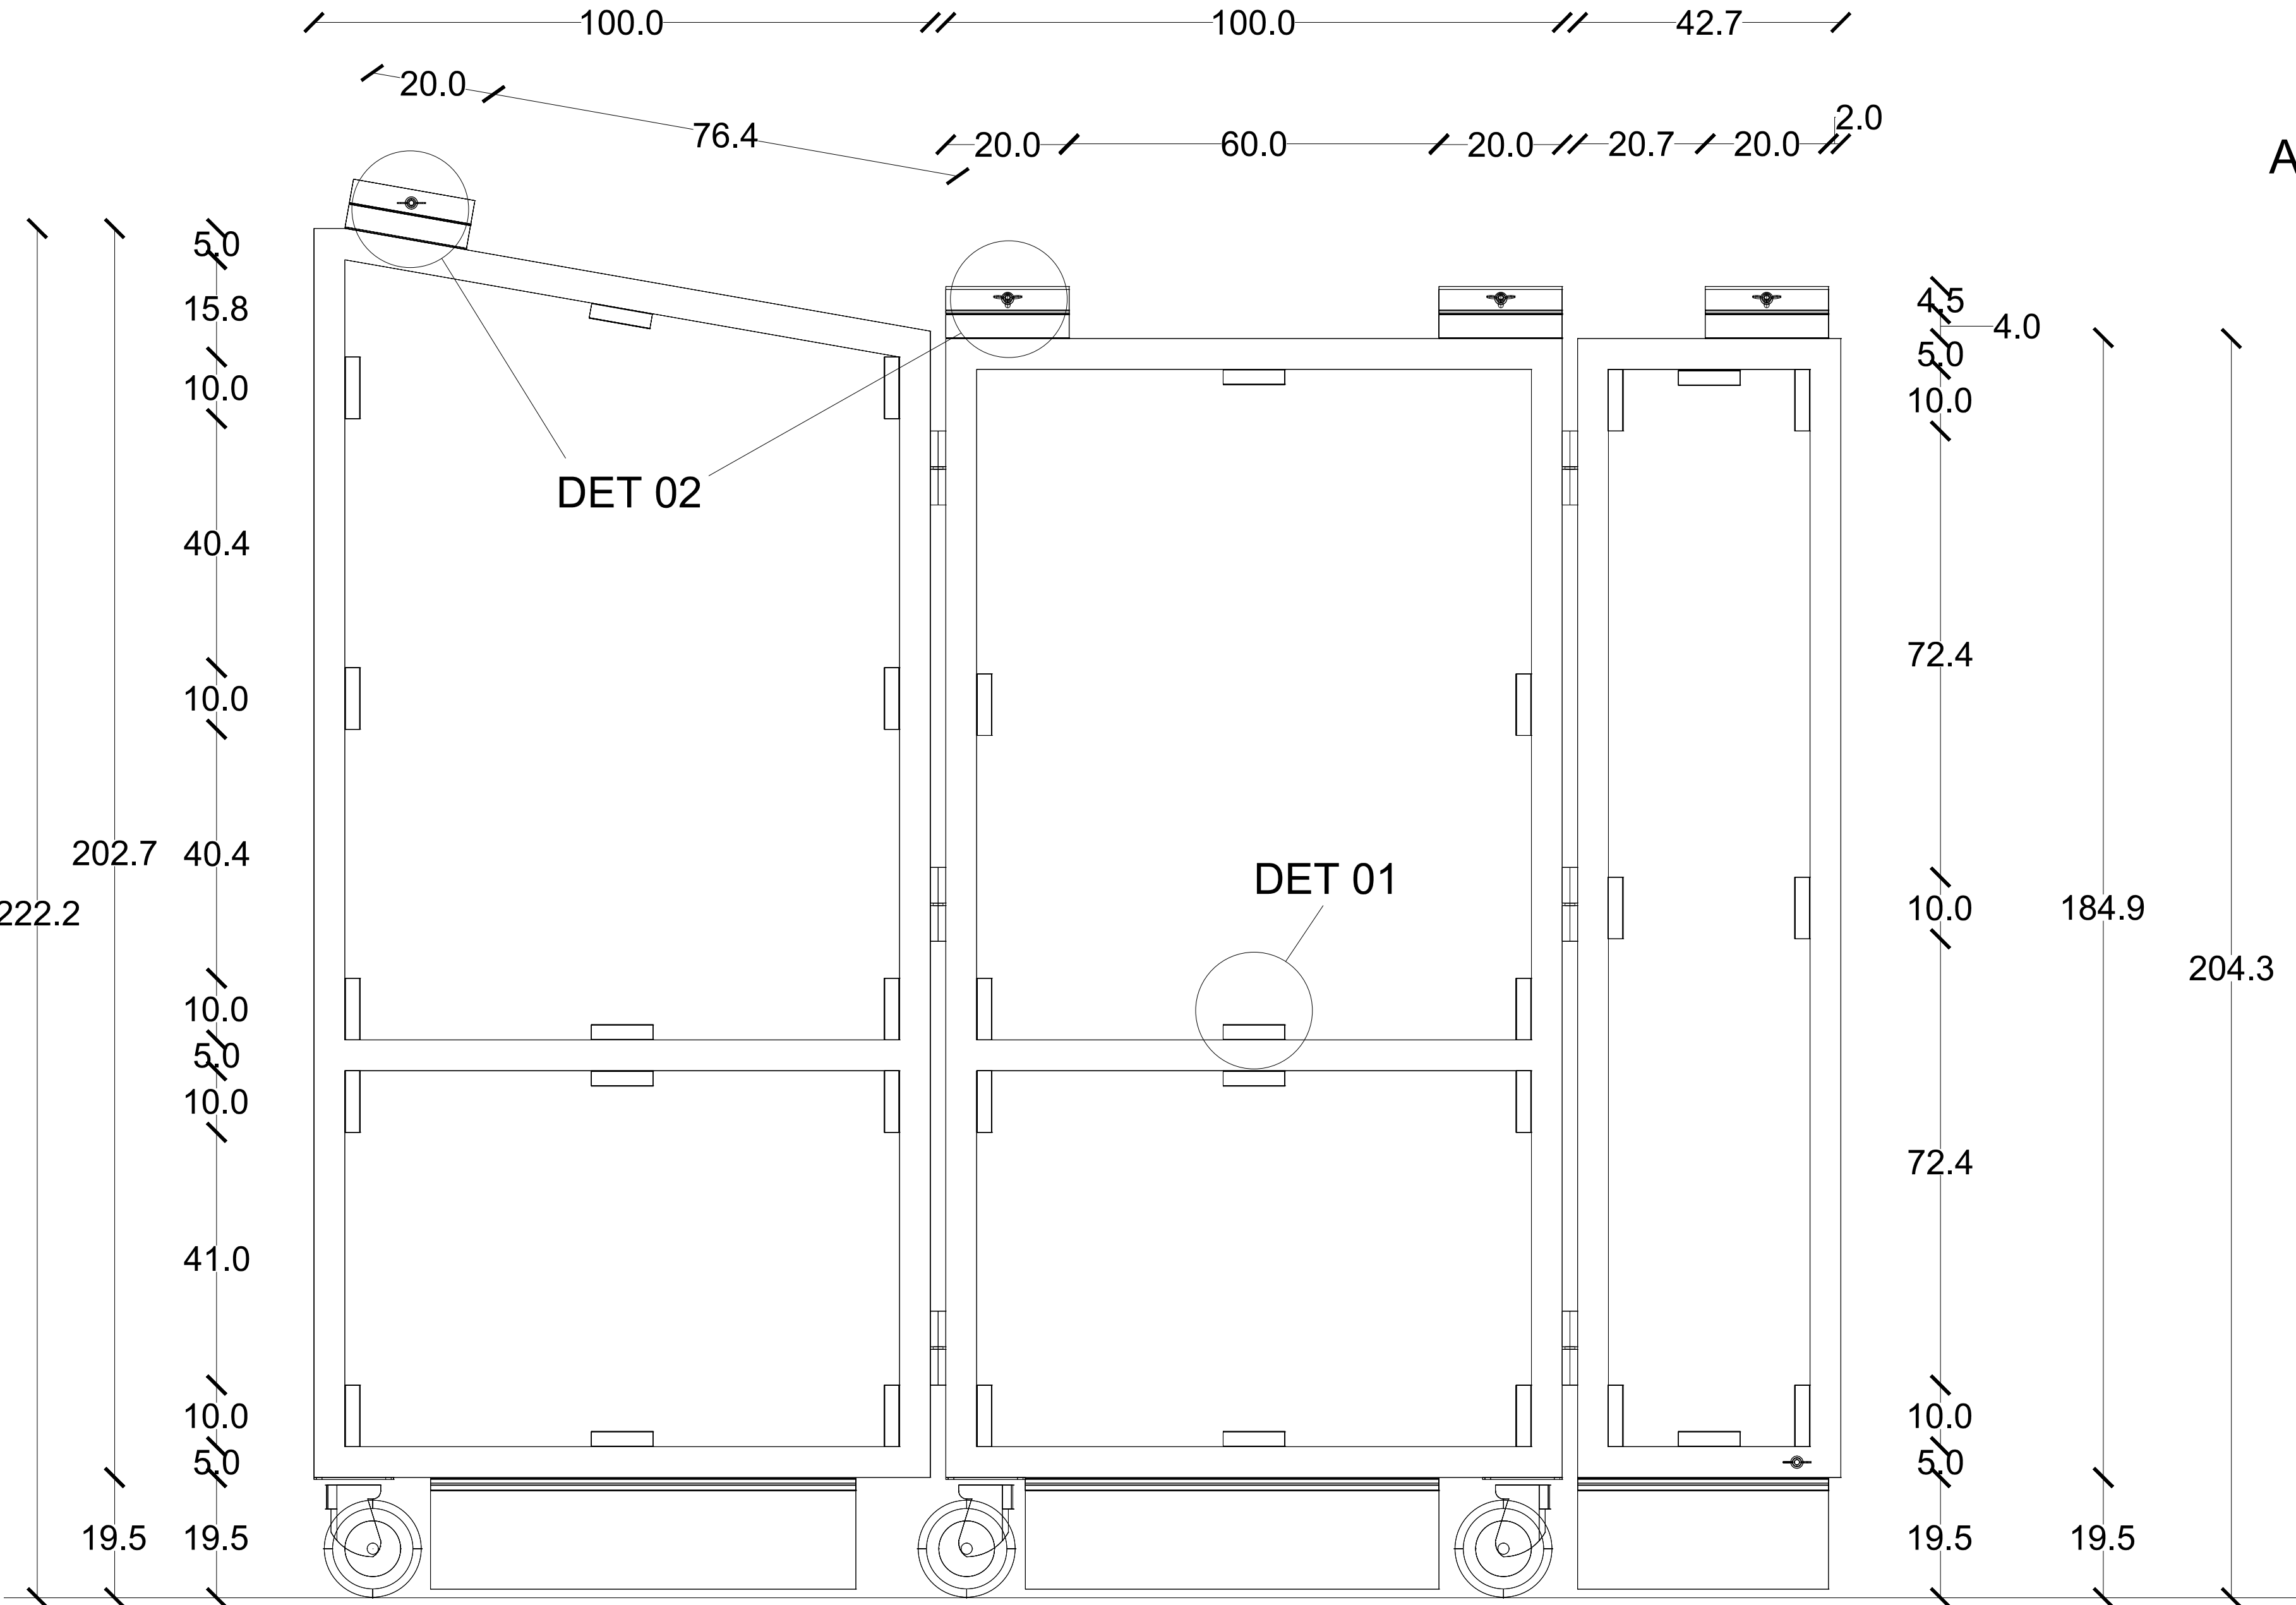


DETALLE 01 esc 1:10

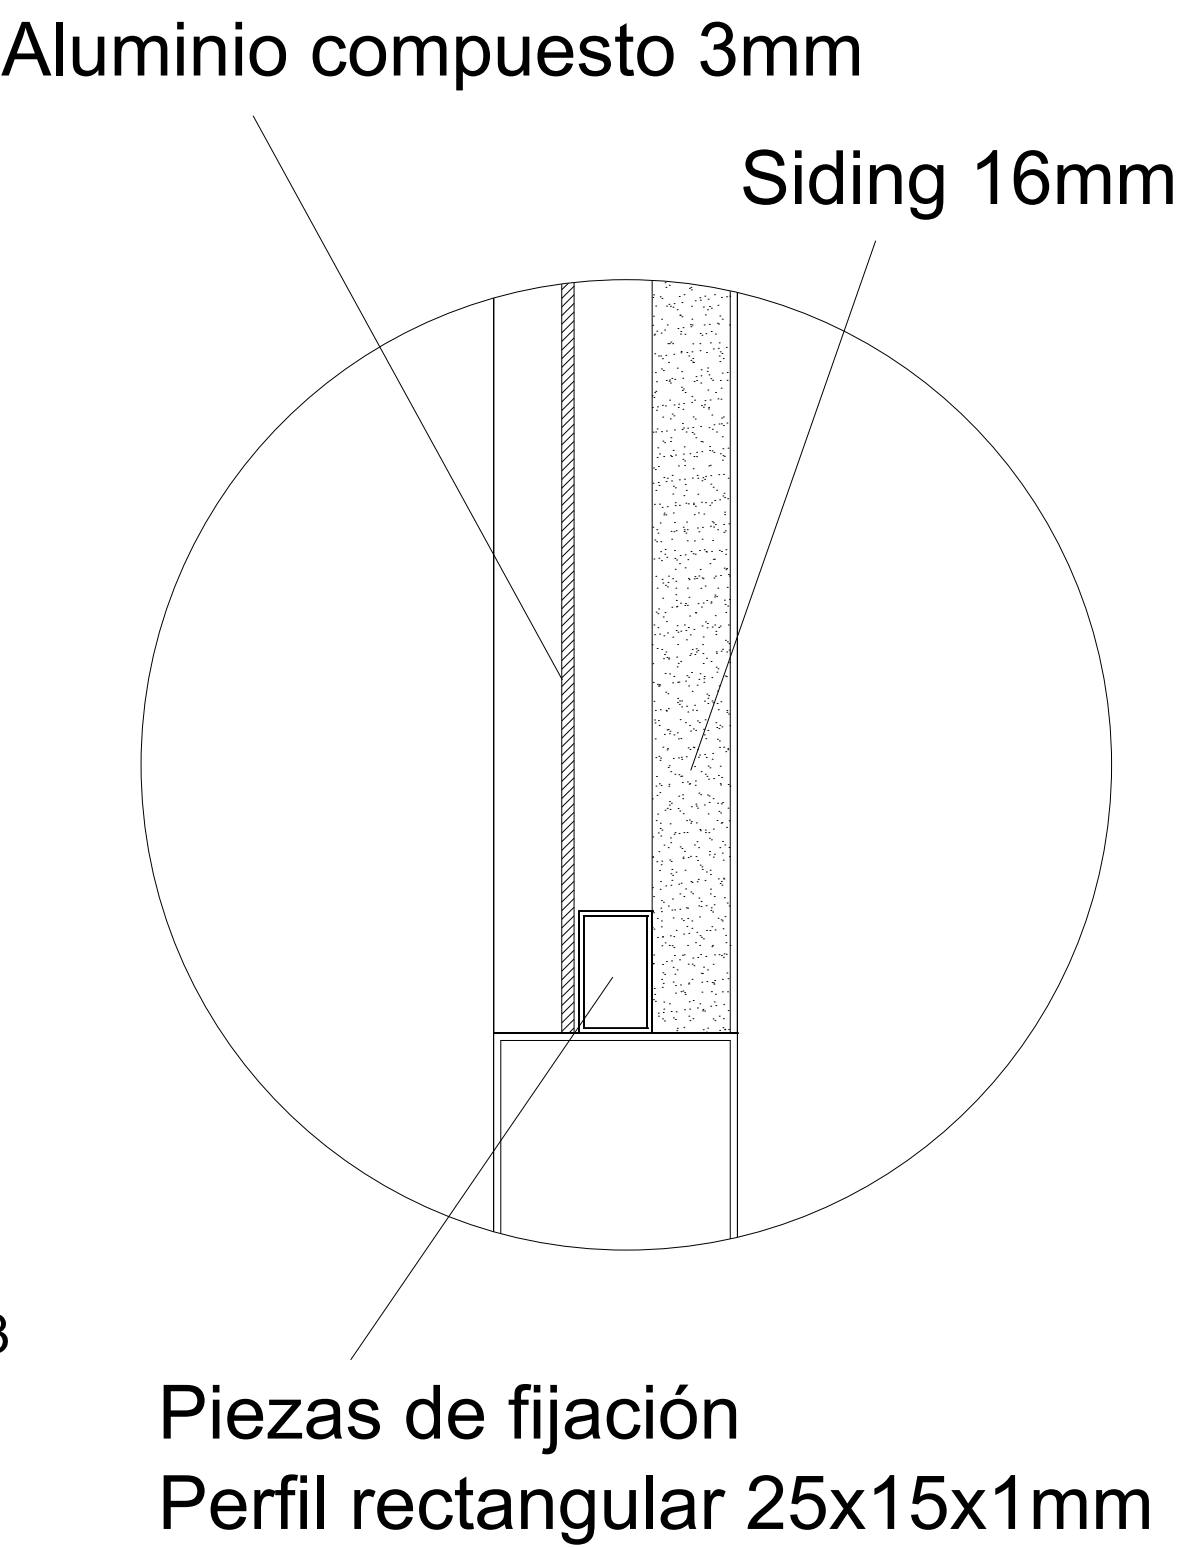

ESCUADRAS DE APOYO ESTRUCTURAL esc 1:50

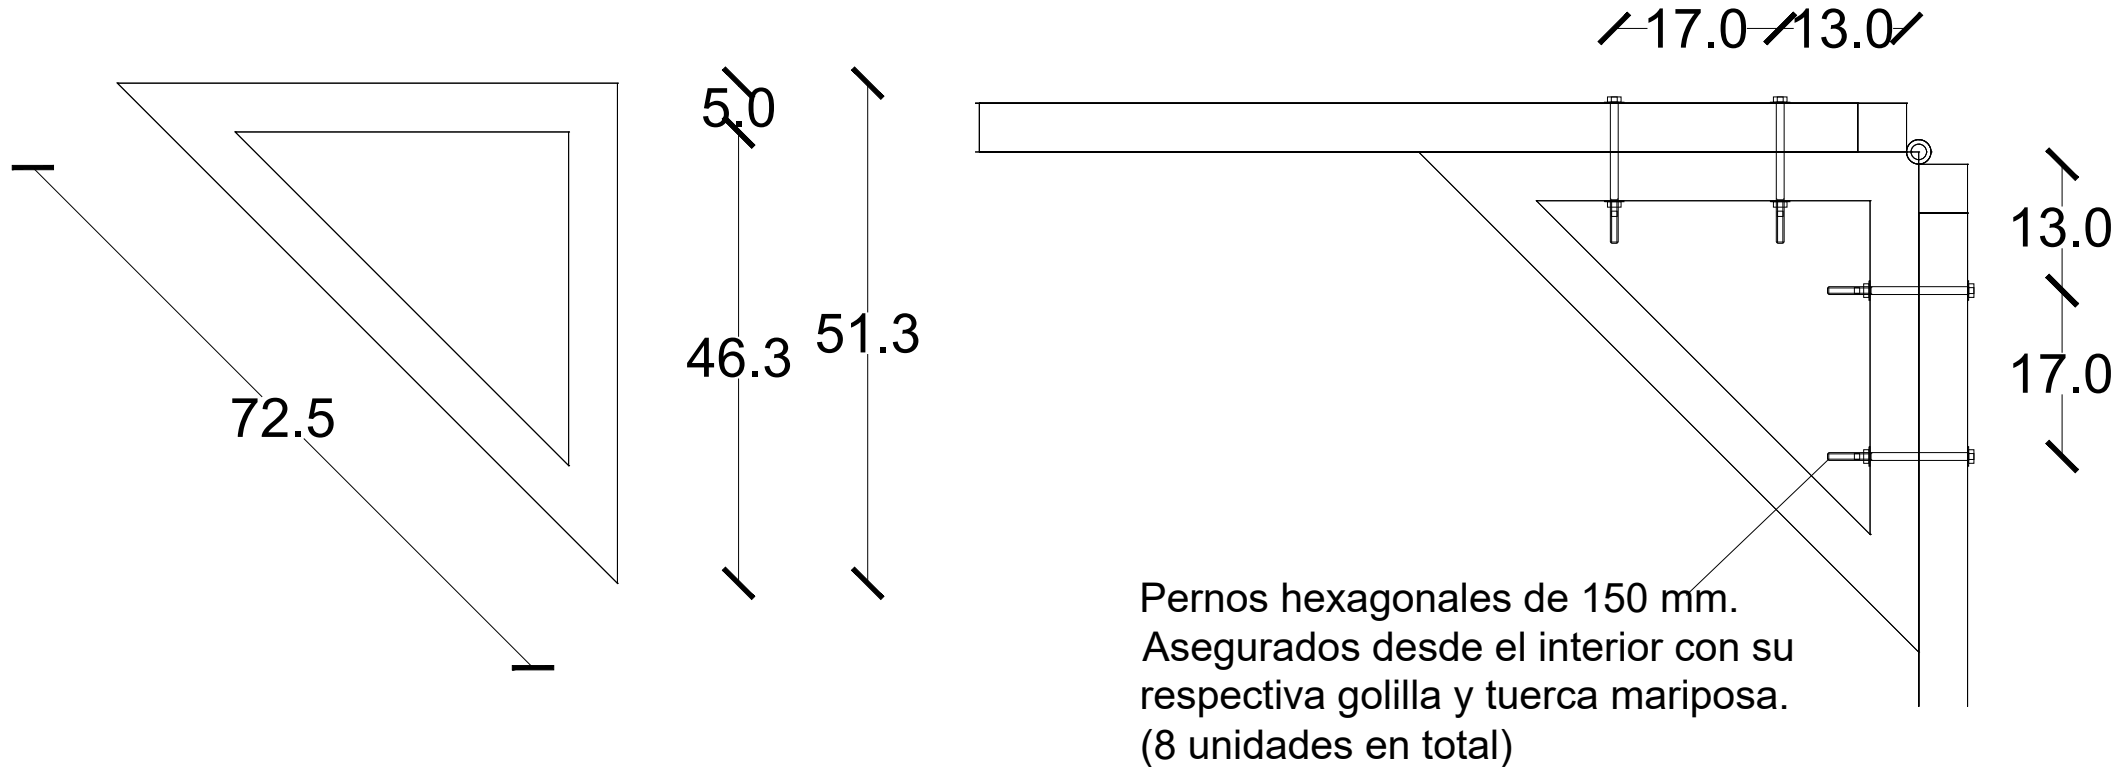

DETALLE 02 esc 1:10

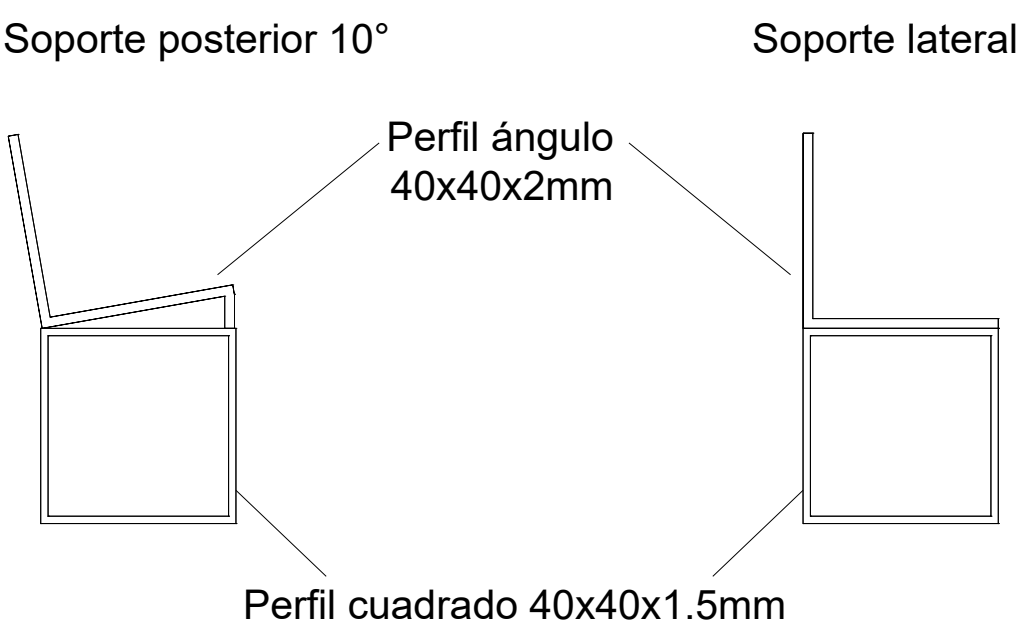

PROYECTO: Diseño módulo de circuitos cortos de comercialización agrícola.	
VERSION: Estacional avanzado 3.0 x 2.5 m	
DISEÑO: Territorio Mayor U. Mayor	LAMINA 02 DE 03
MANDANTES: Asociacion municipalidades de Nahuelbuta.	
Ministerio de agricultura	
INDAP	