




VISTA LATERAL INTERIOR
esc 1:100

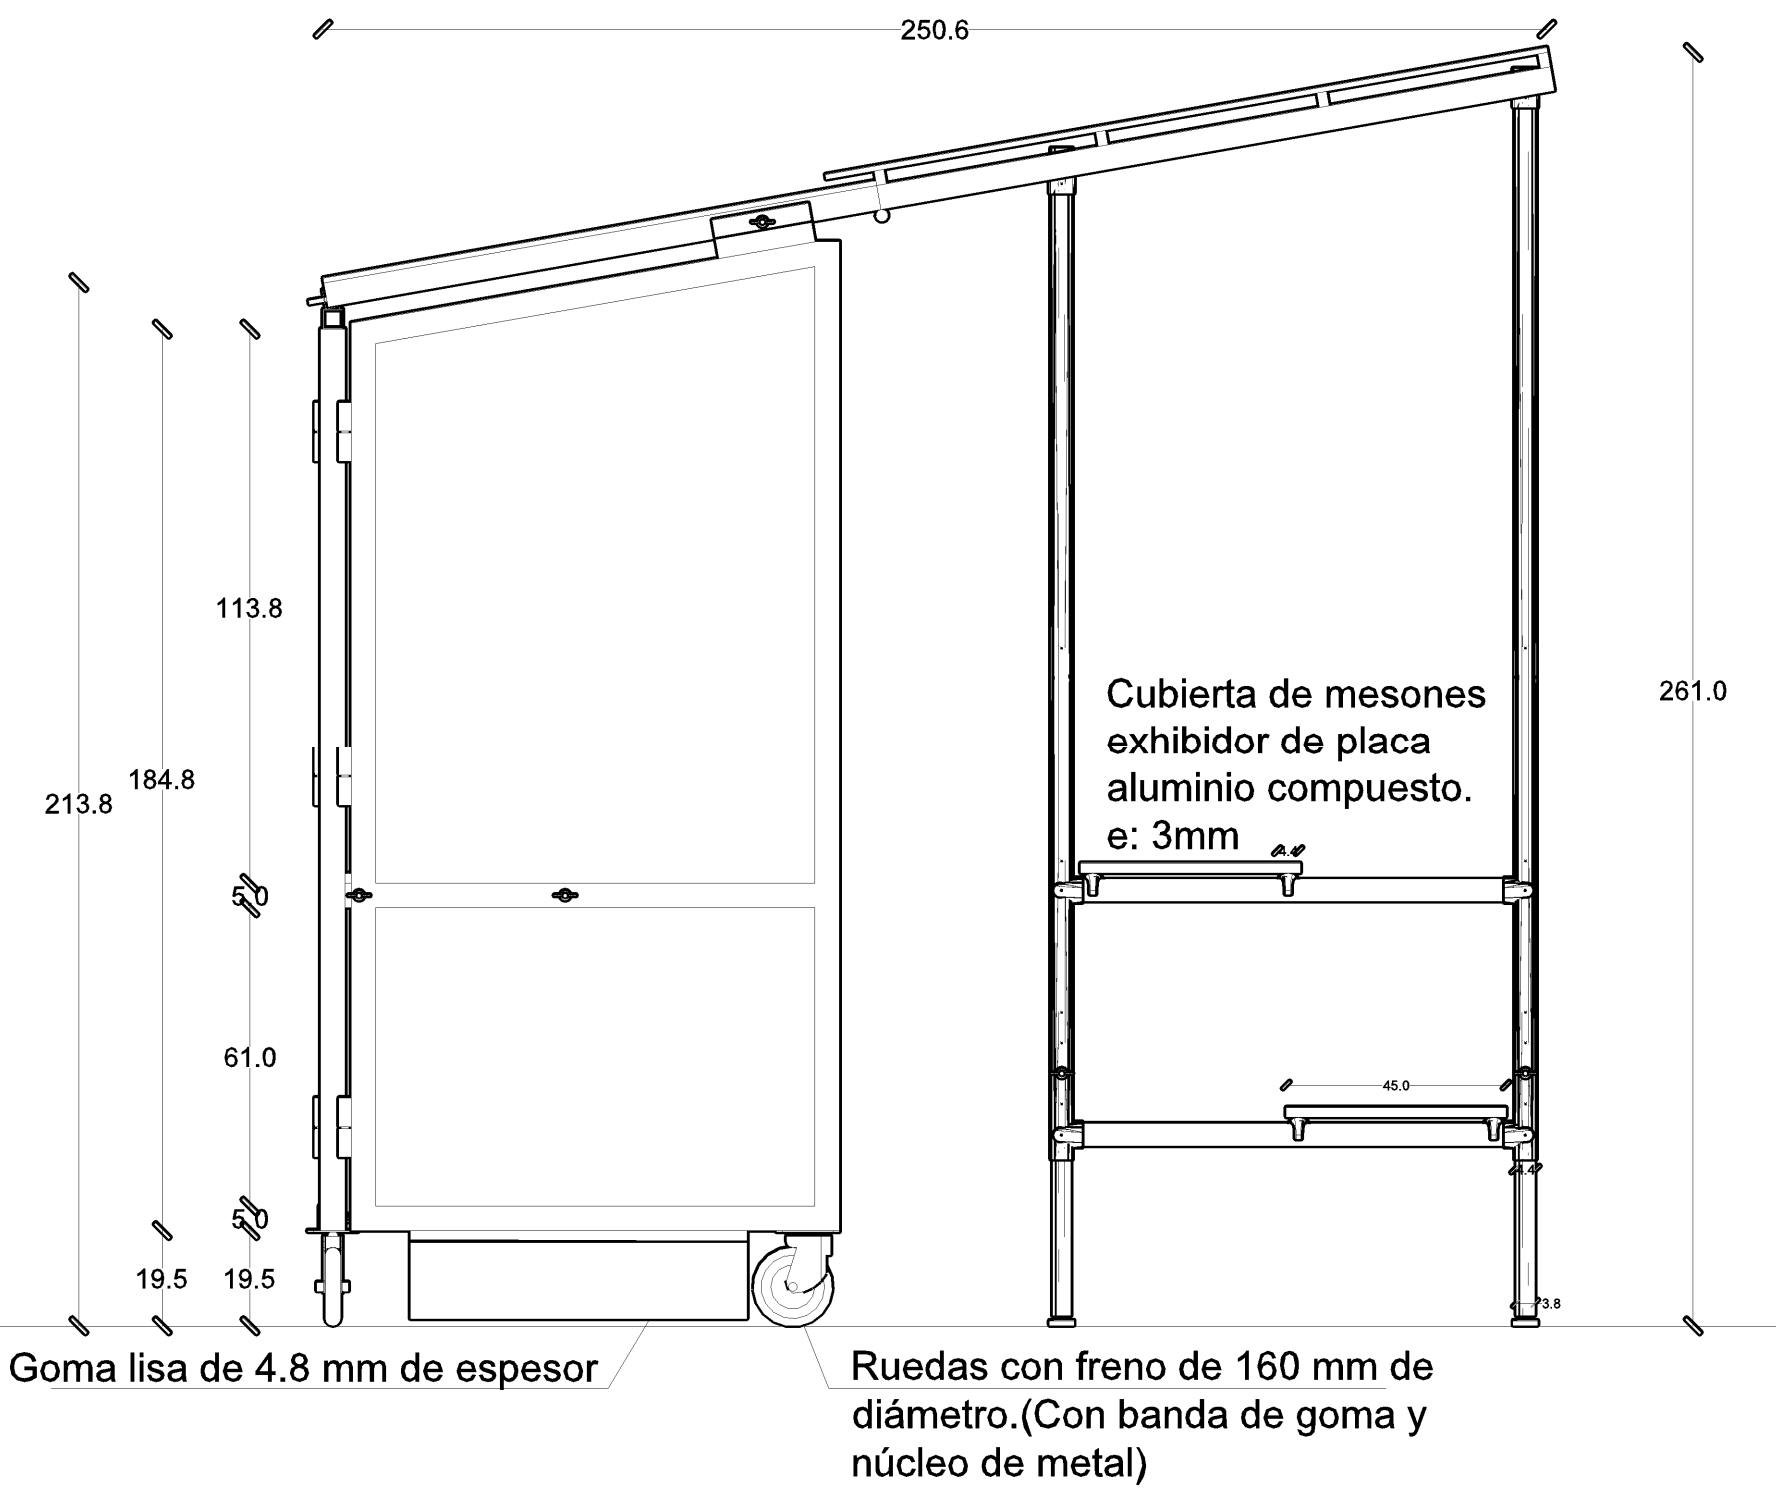

DETALLE TUBOS esc 1:100

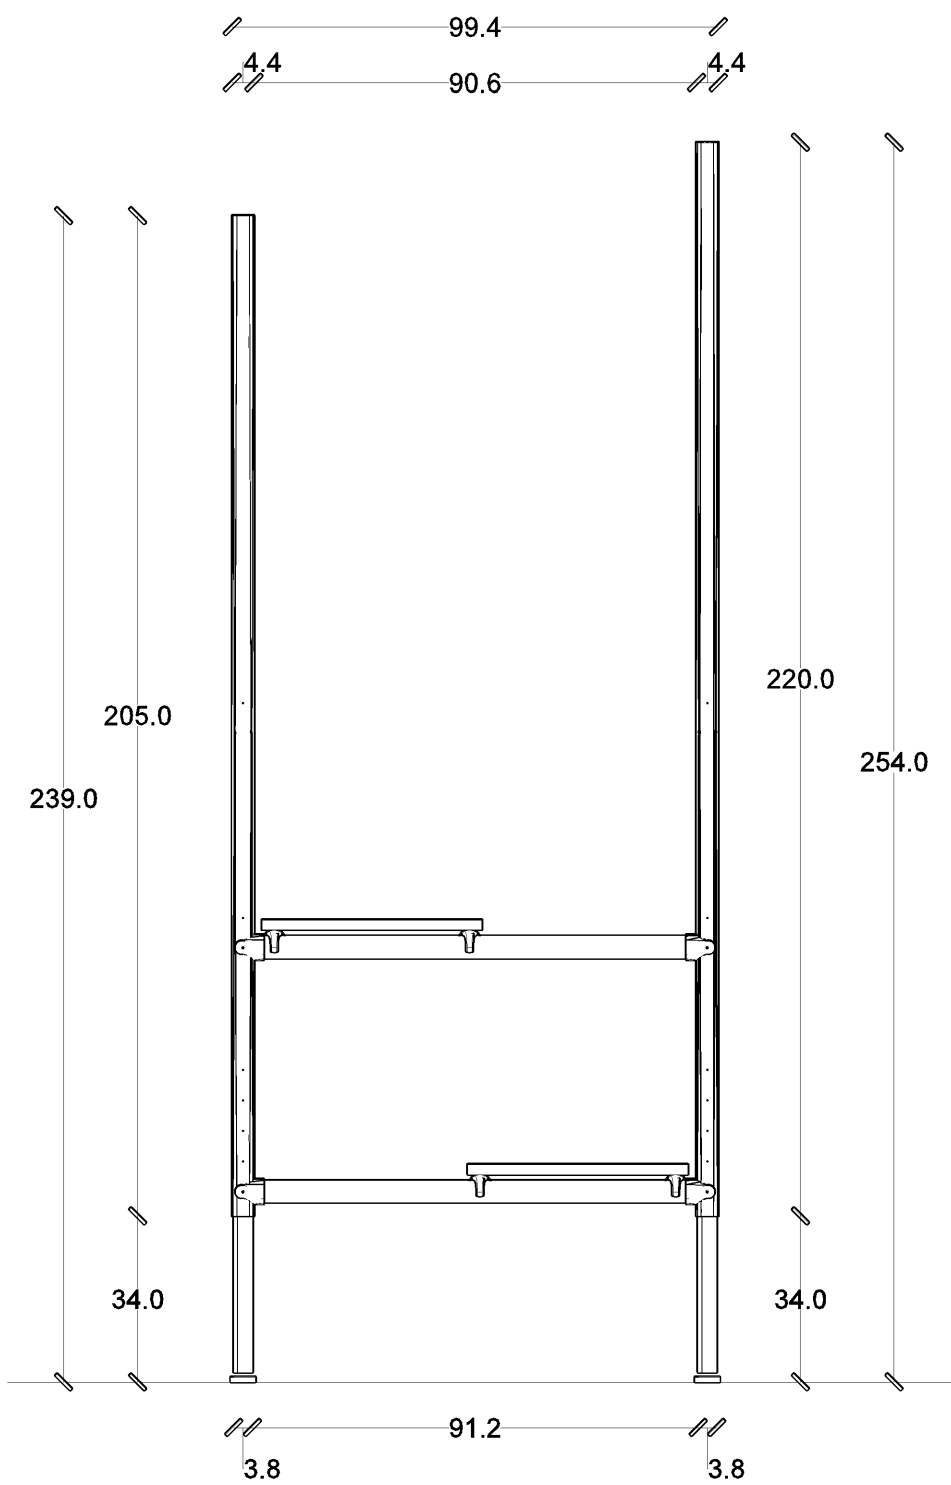


VISTA BIOMBO UNIDAD esc 1:100

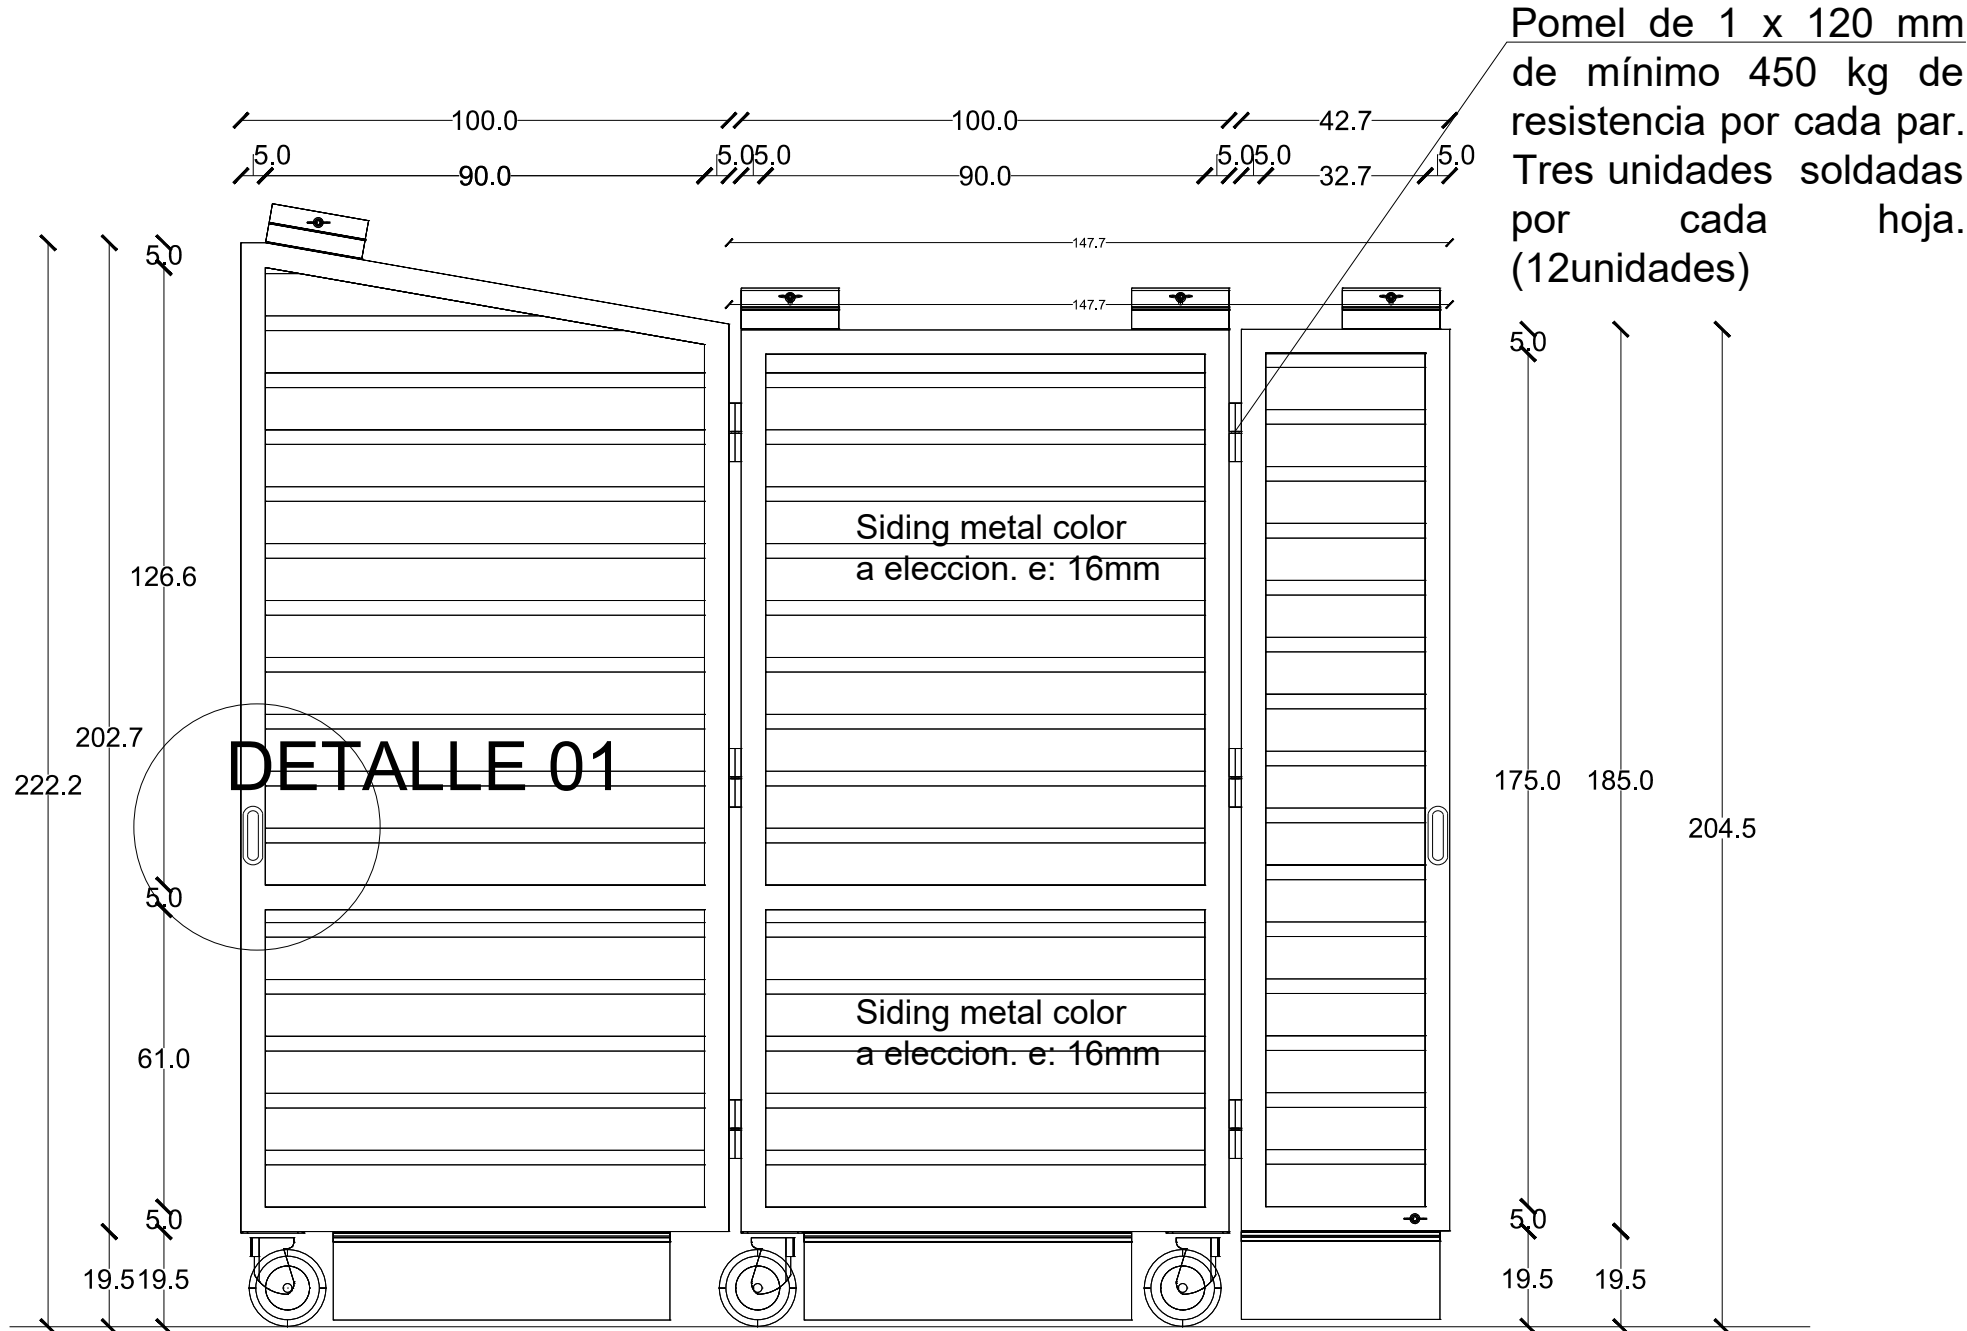


Pomel de 1 x 120 mm de mínimo 450 kg de resistencia por cada par. Tres unidades soldadas por cada hoja. (12 unidades)


TECHUMBRE esc 1:100

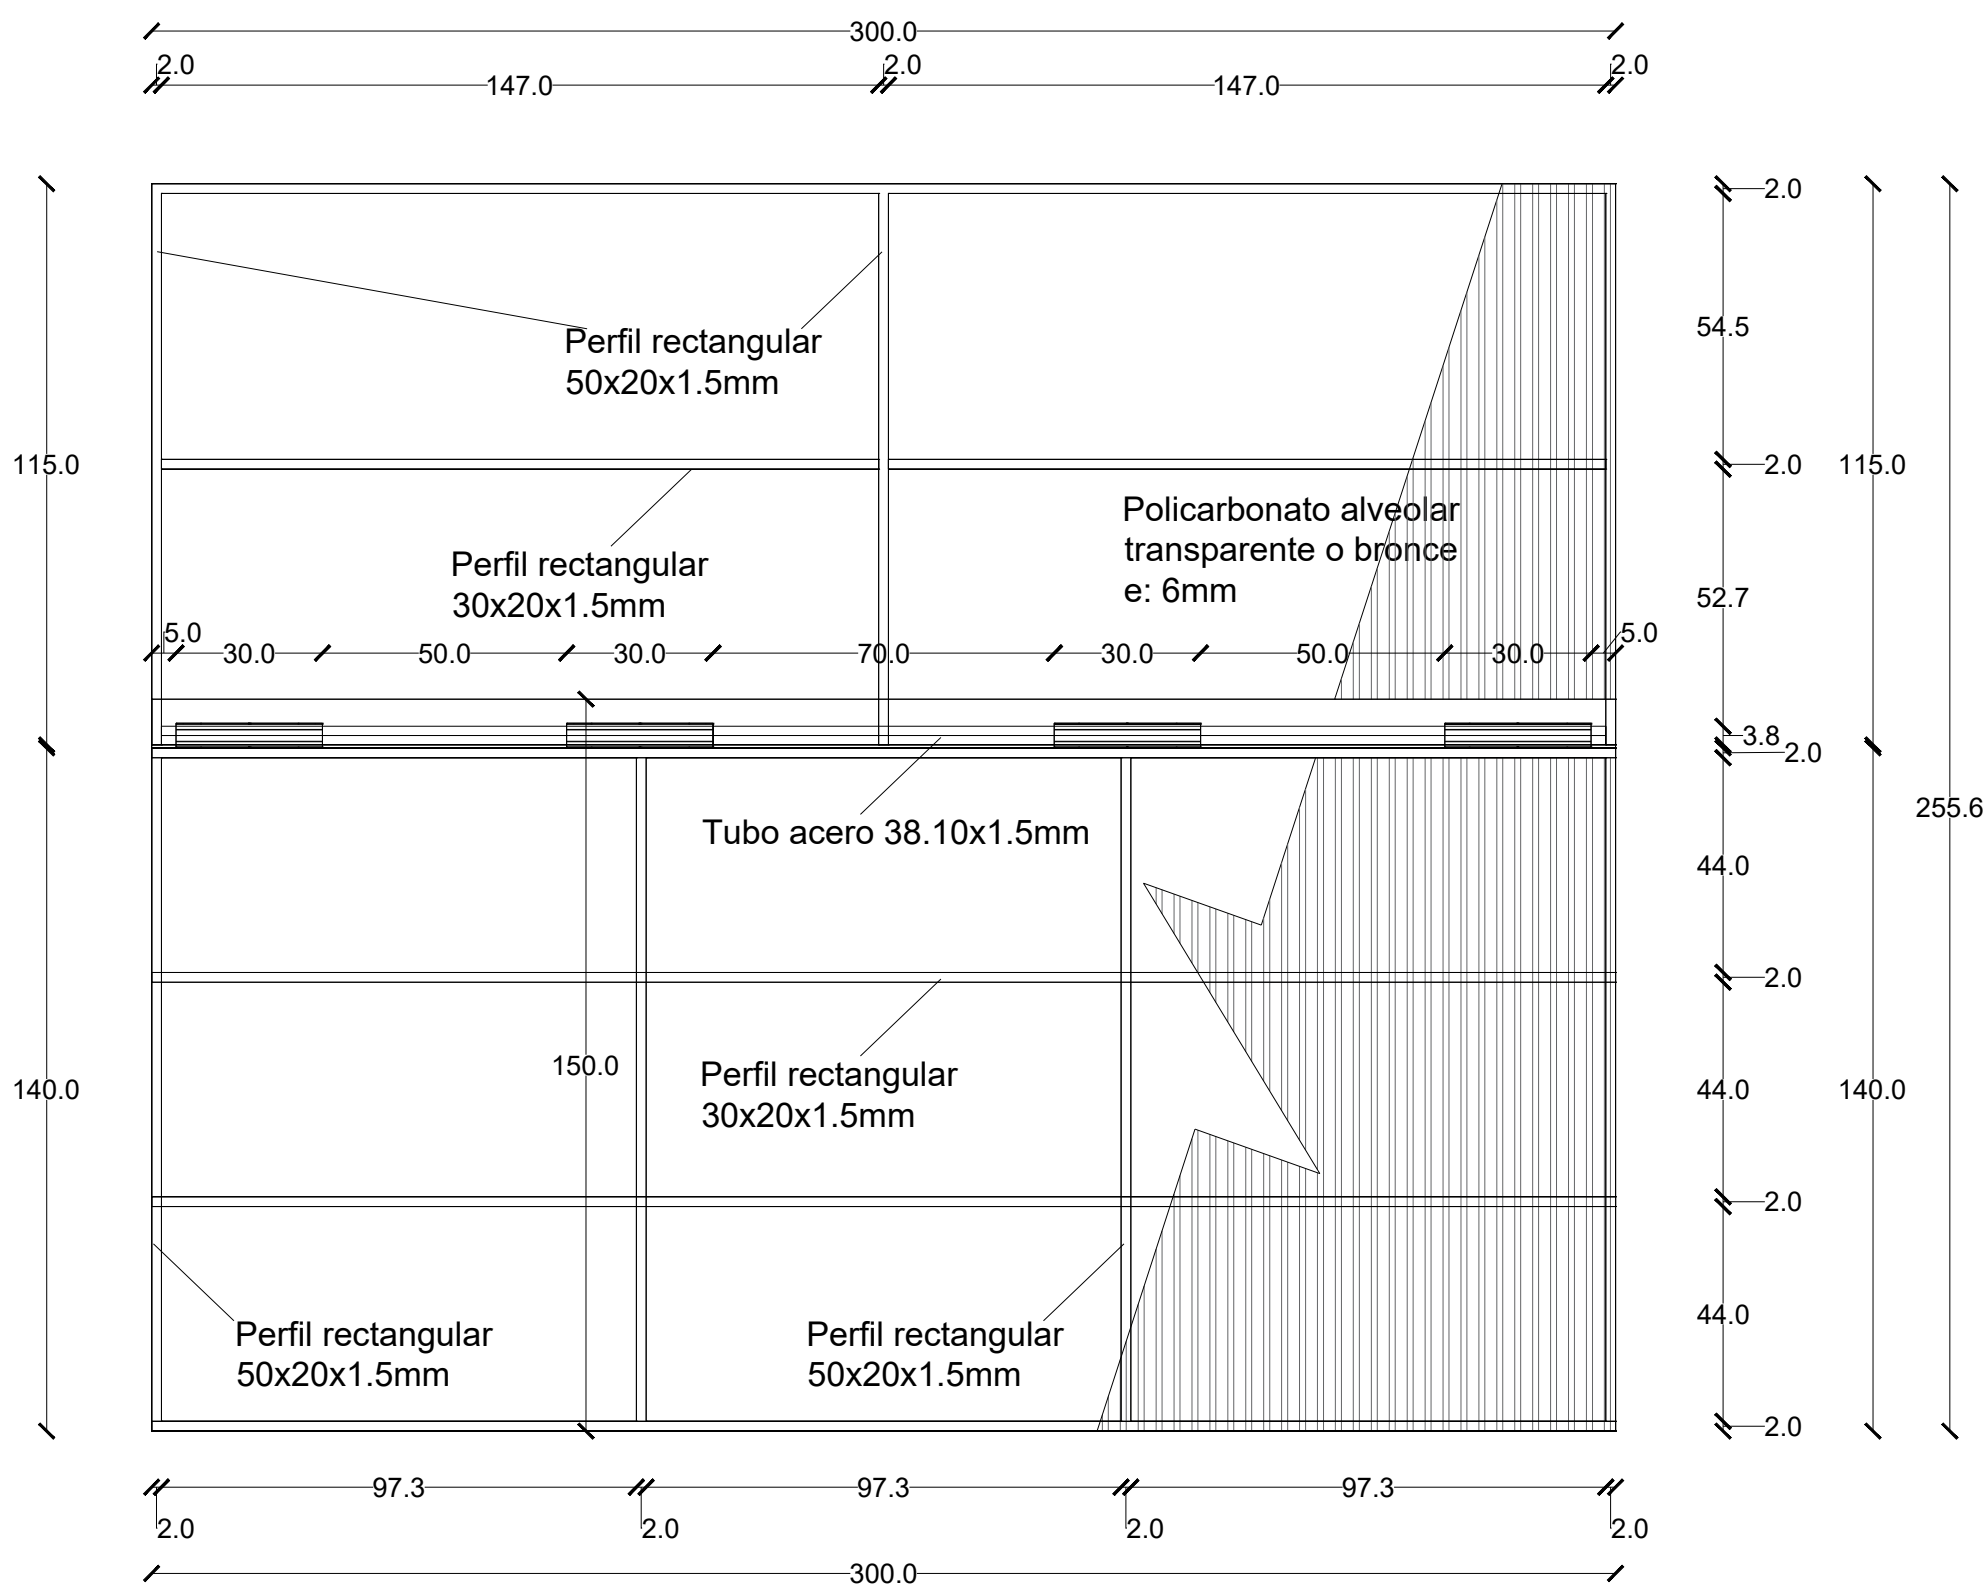

ISOMÉTRICA esc 1:150

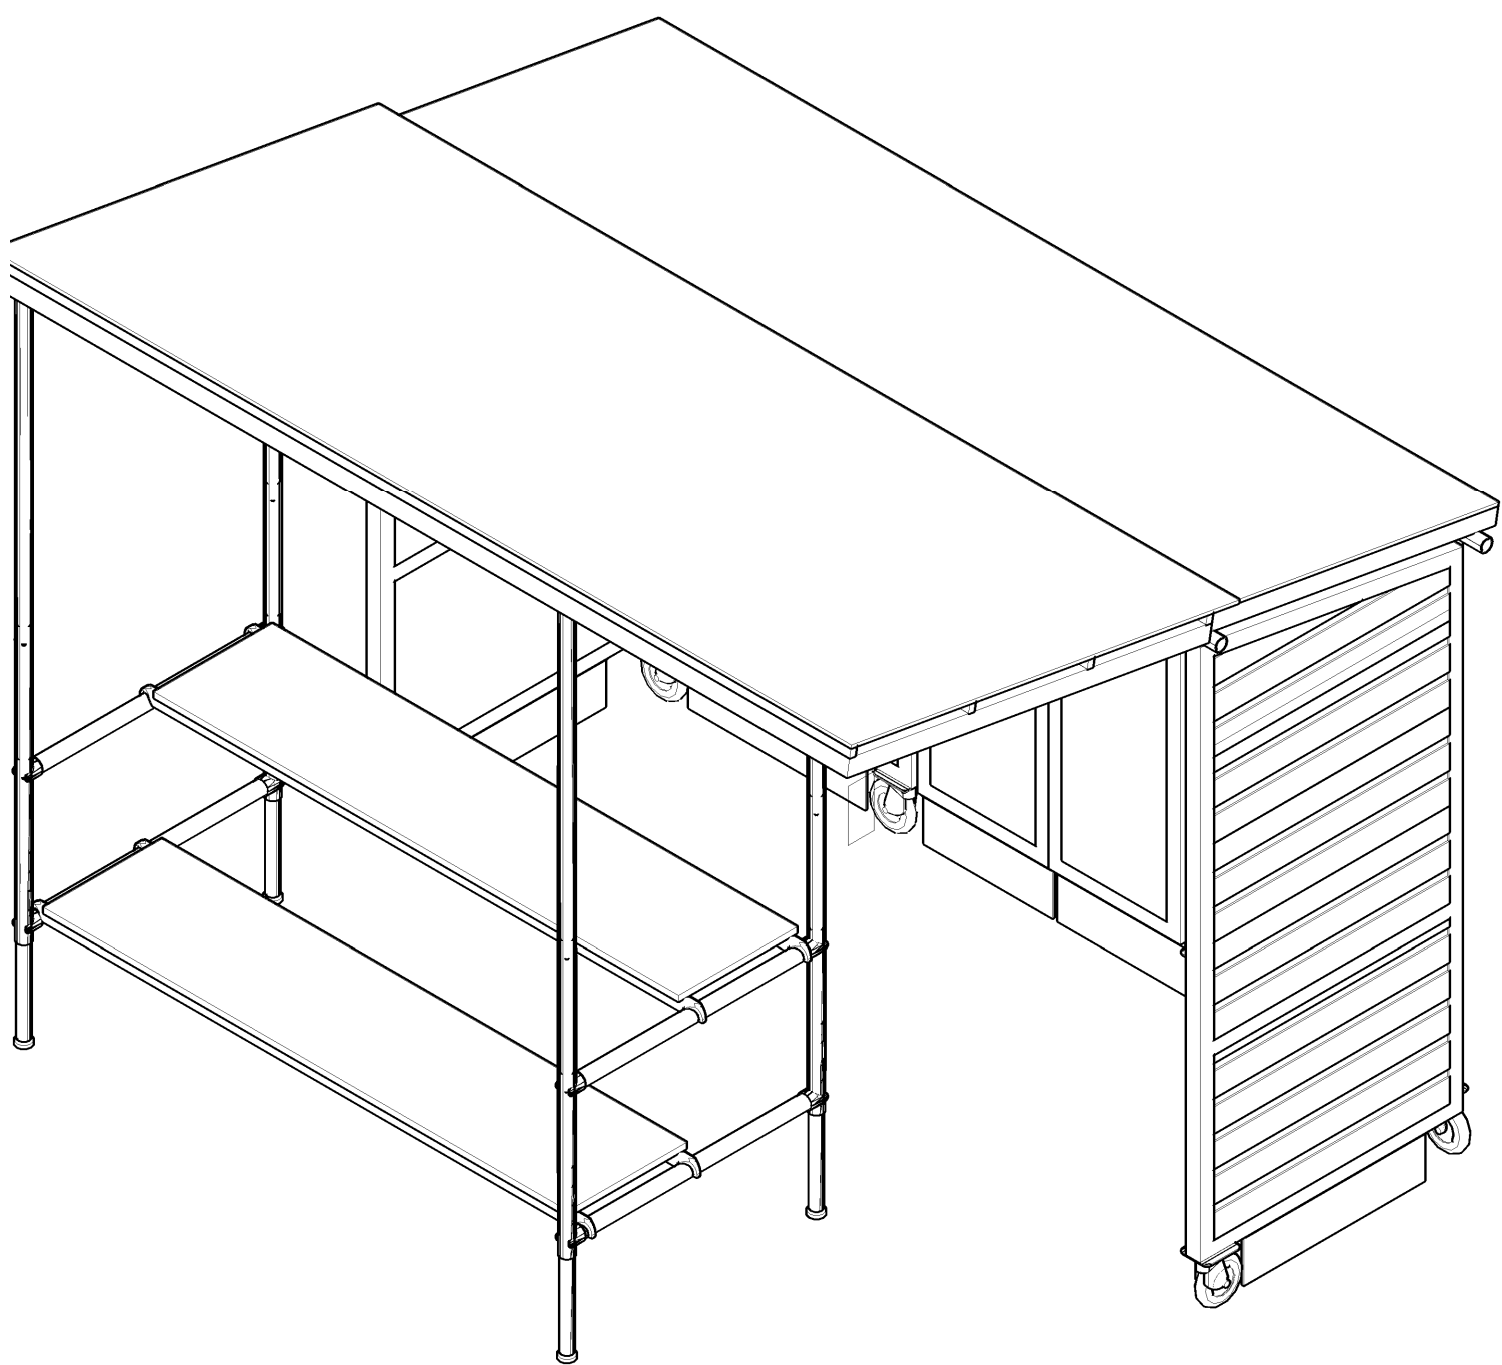


DETALLE 01
sin escala

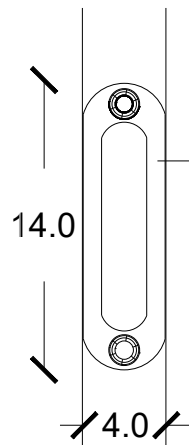

Tirador de puerta corredera empotrado (2 piezas), tirador de concha de acero inoxidable con 2 tornillos cada uno.

DETALLE 02
sin escala

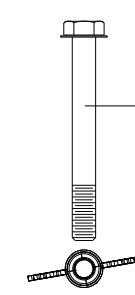

Pernos hexagonales zincado de 70mm y 150mm de largo con tuerca Mariposa (22 unidades)

PROYECTO:
Diseño módulo de circuitos cortos de comercialización agrícola.

VERSION:
Estacional avanzado 3.0 x 2.5 m

DISEÑO:
Territorio Mayor U. Mayor

MANDANTES:
Asociacion municipalidades de Nahuelbuta.

Ministerio de agricultura

INDAP

LAMINA

01 DE **03**