




VISTA LATERAL INTERIOR esc 1:100

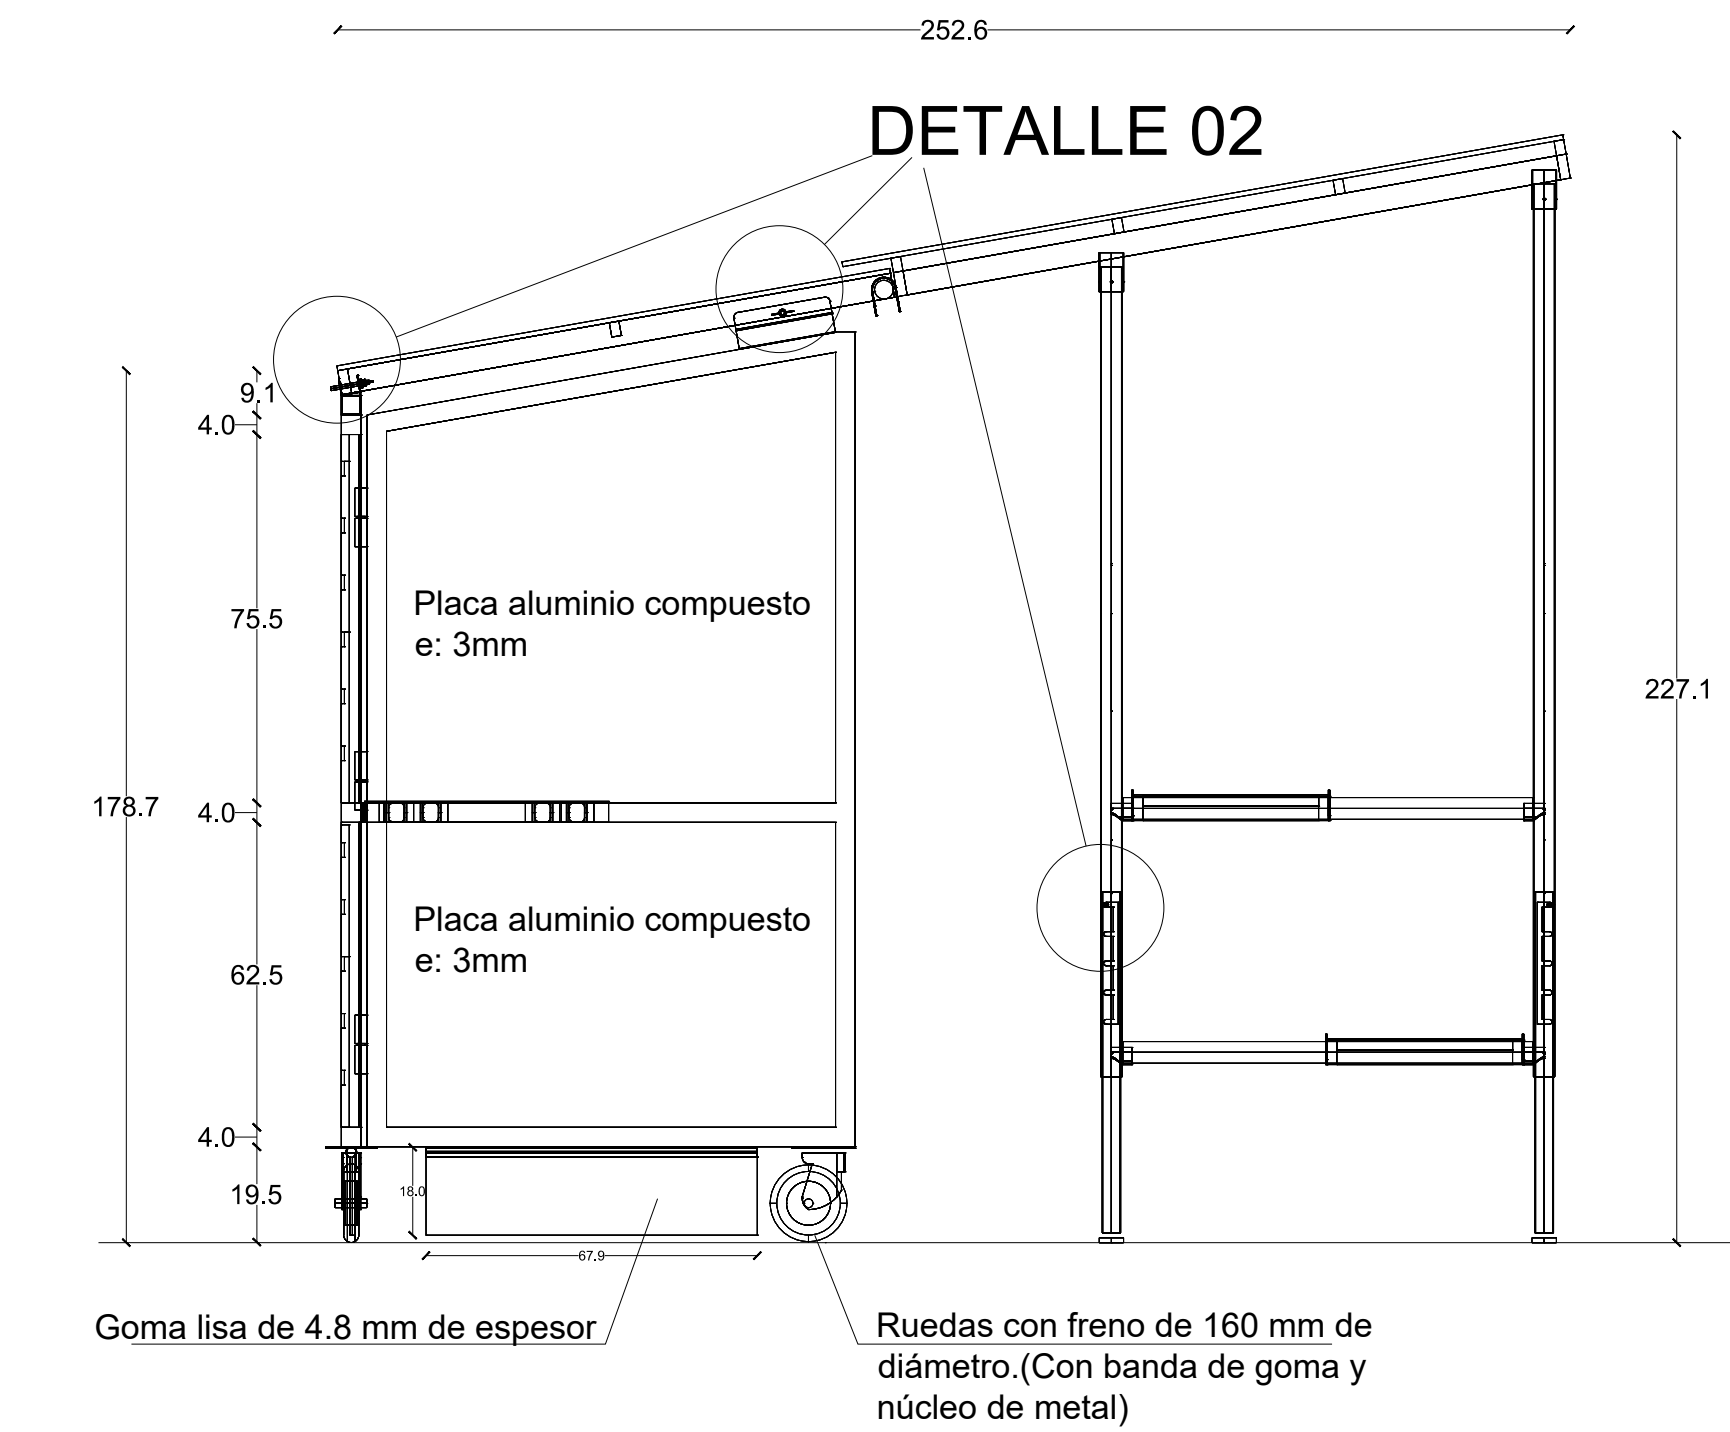


DETALLE TUBOS esc 1:100

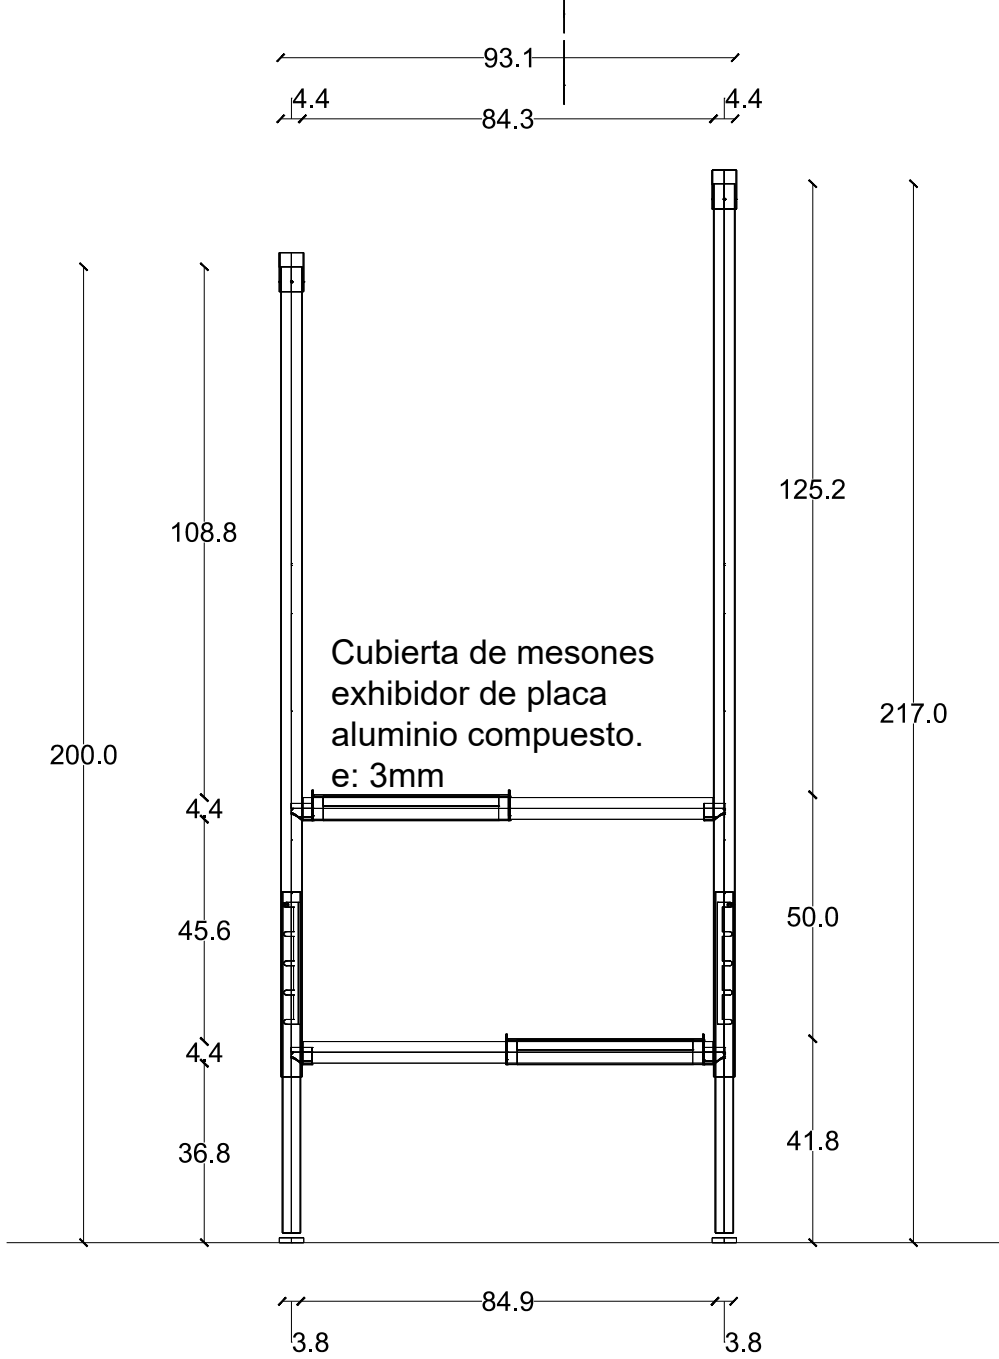


VISTA LATERAL EXTERIOR
BIOMBO UNIDAD esc 1:100

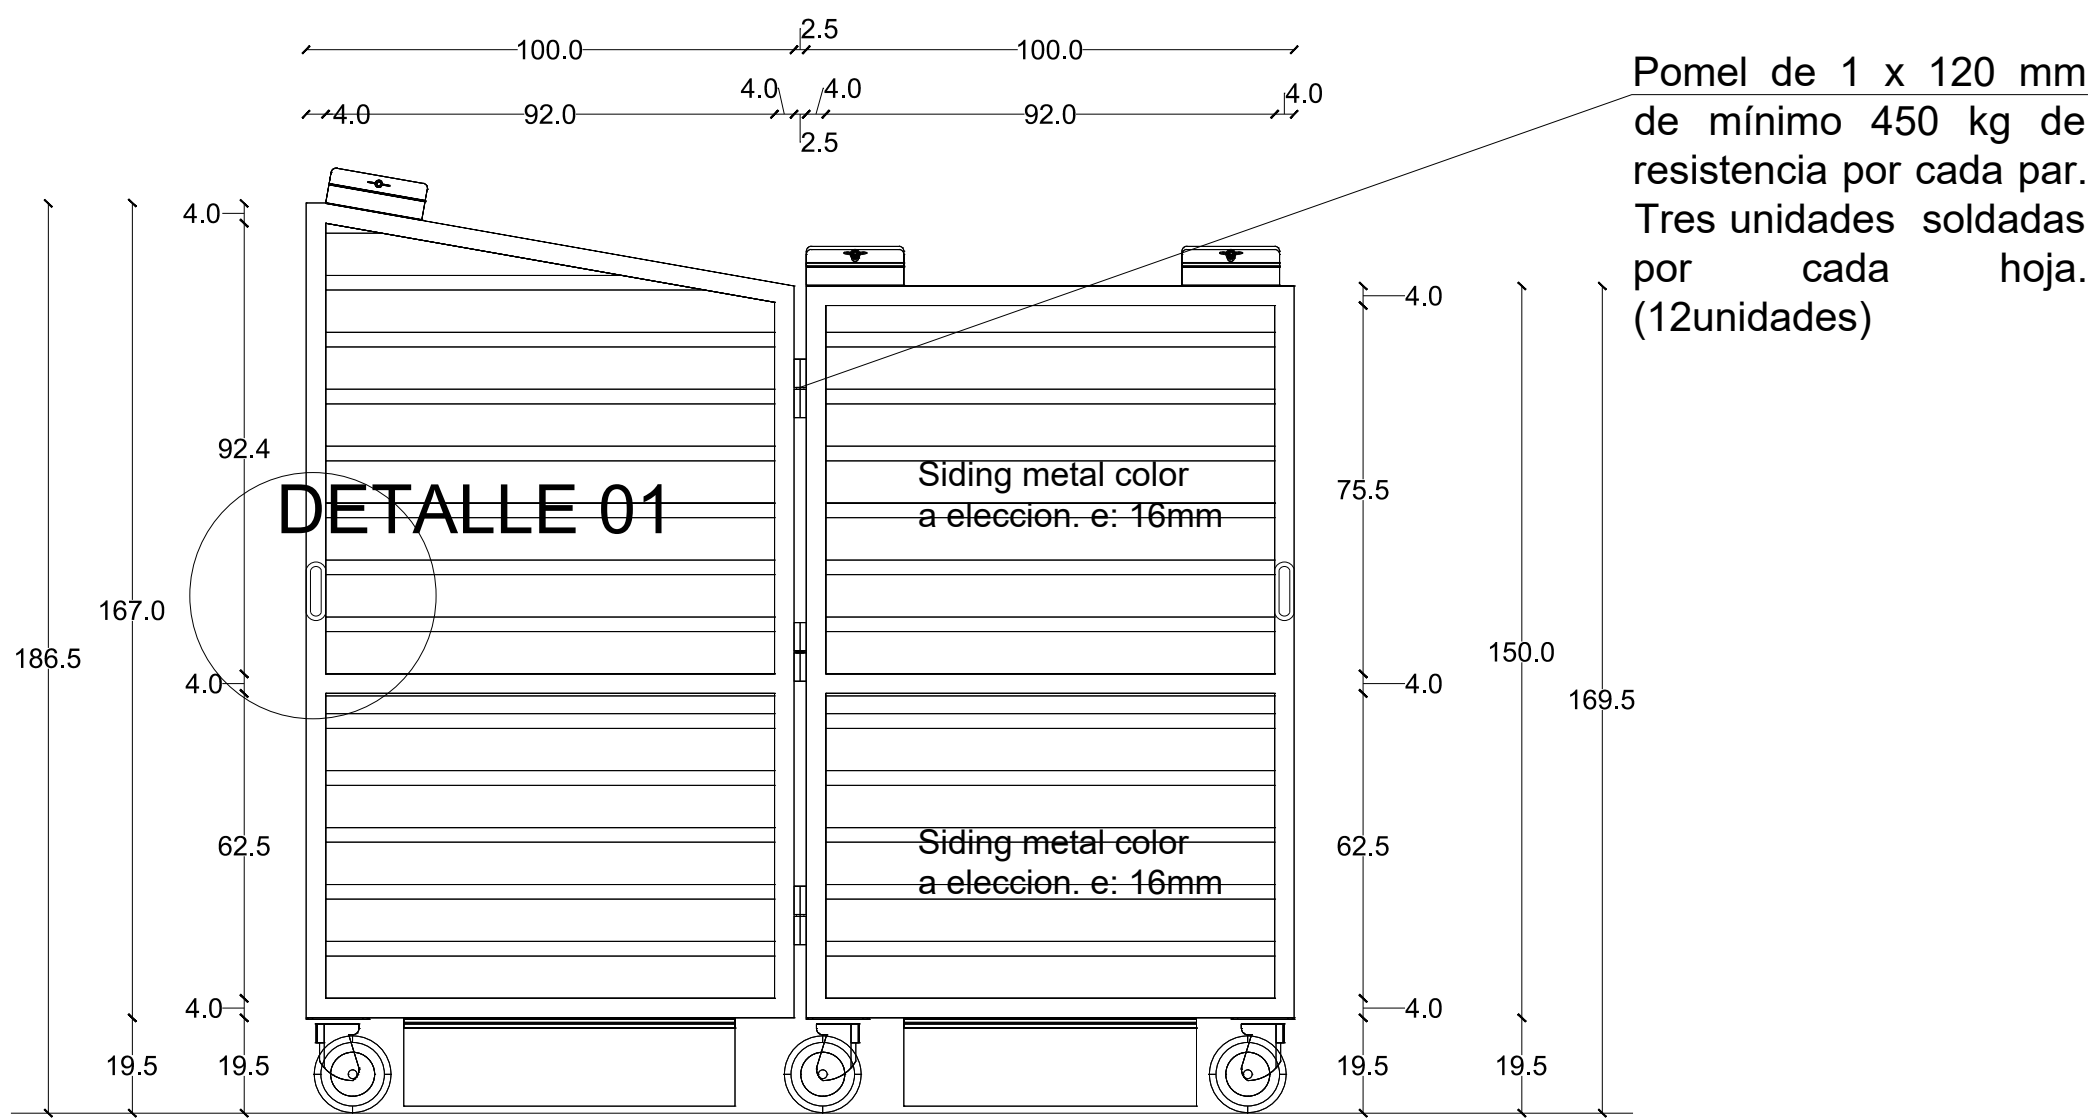


DETALLE 01 sin escala

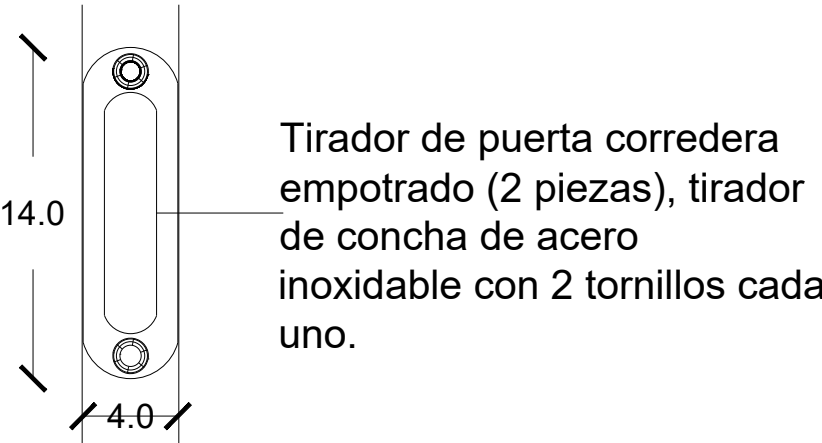


DETALLE 02 sin escala

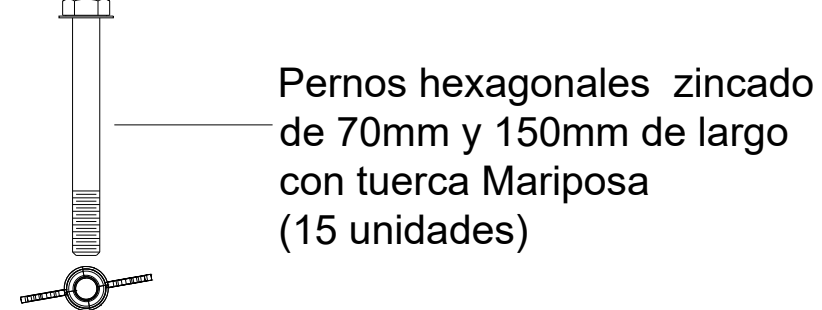

TECHUMBRE esc 1:100

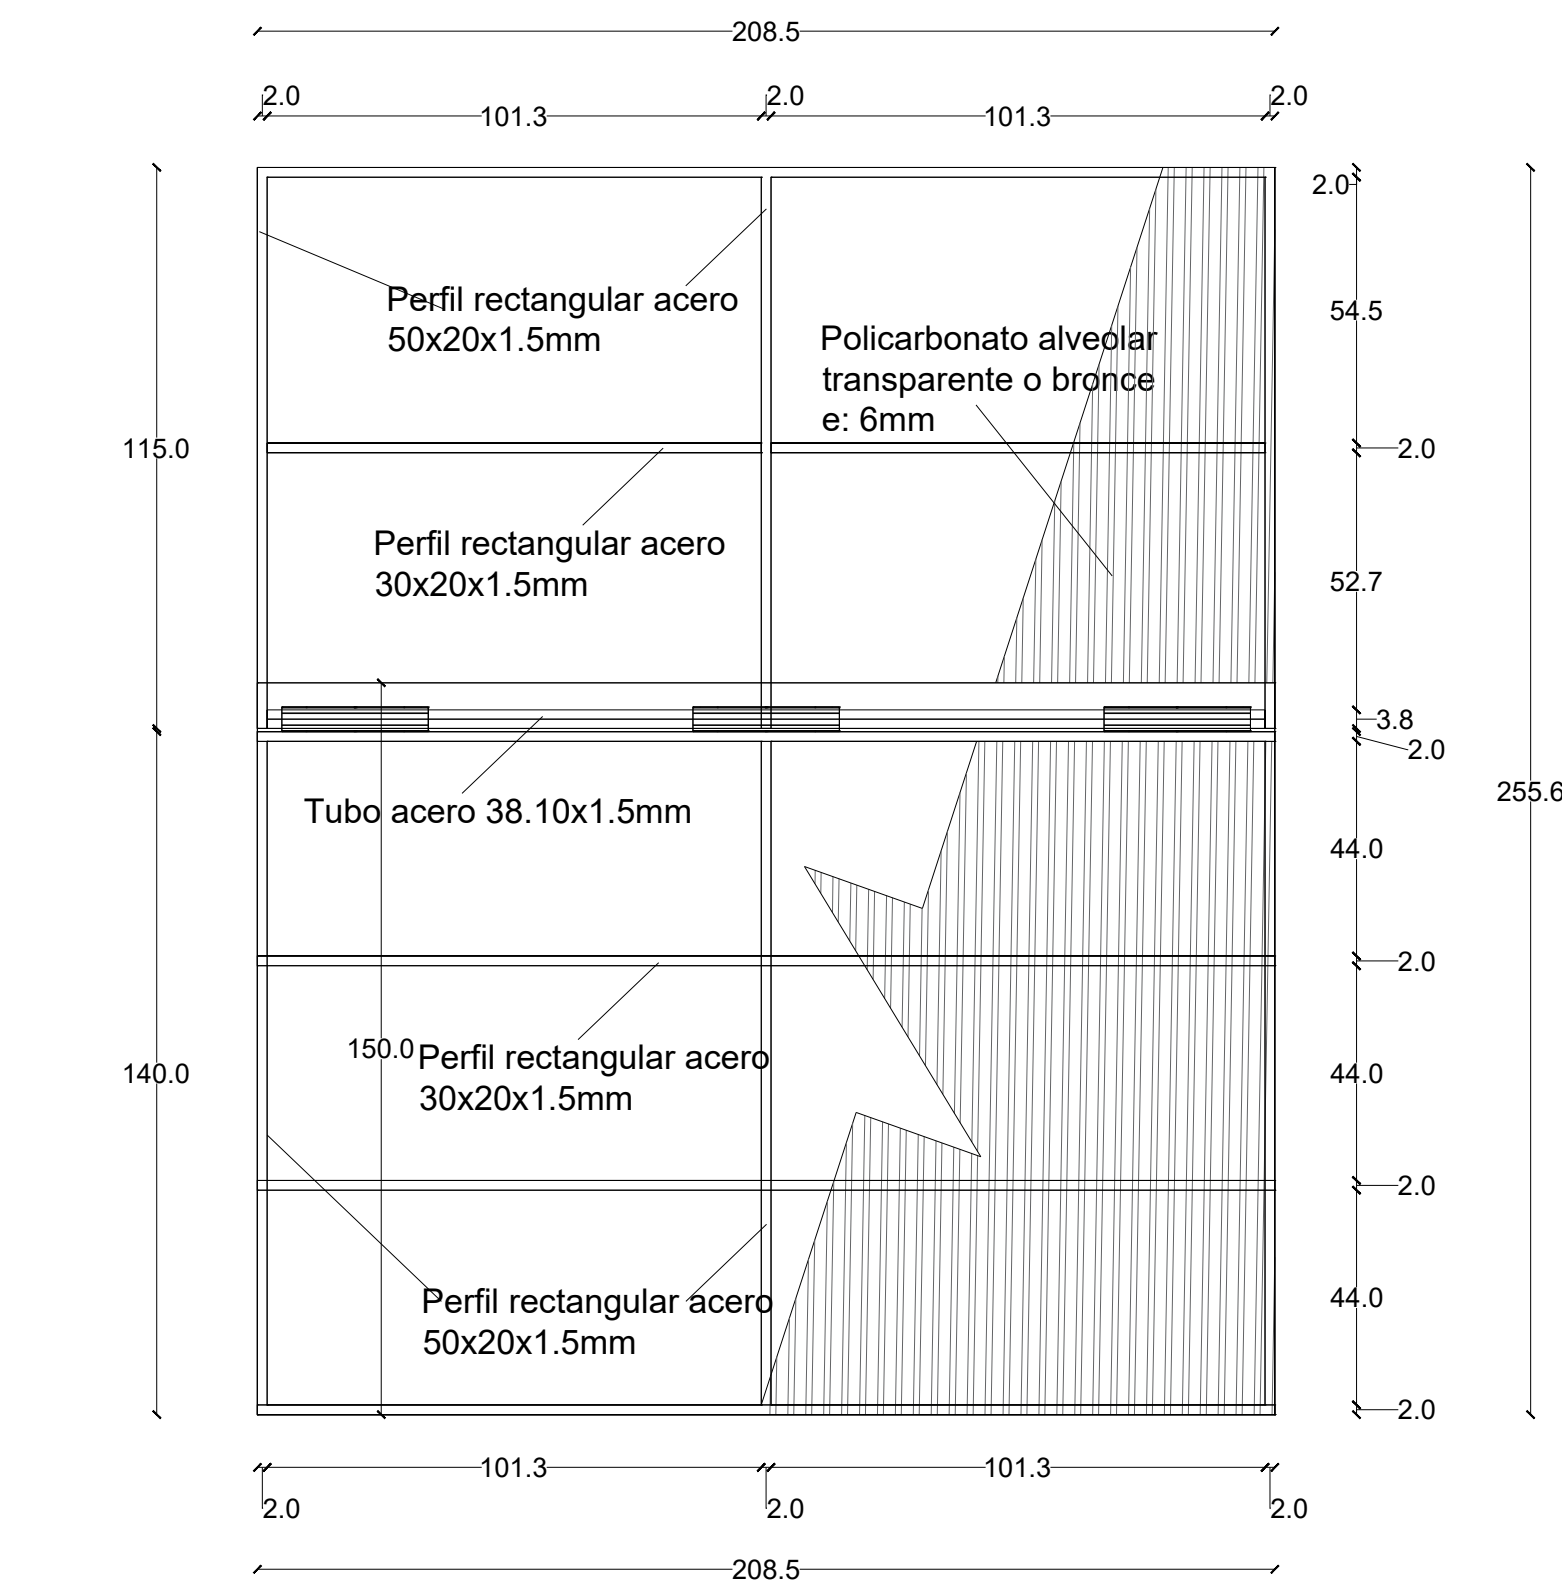

ISOMÉTRICA esc 1:100

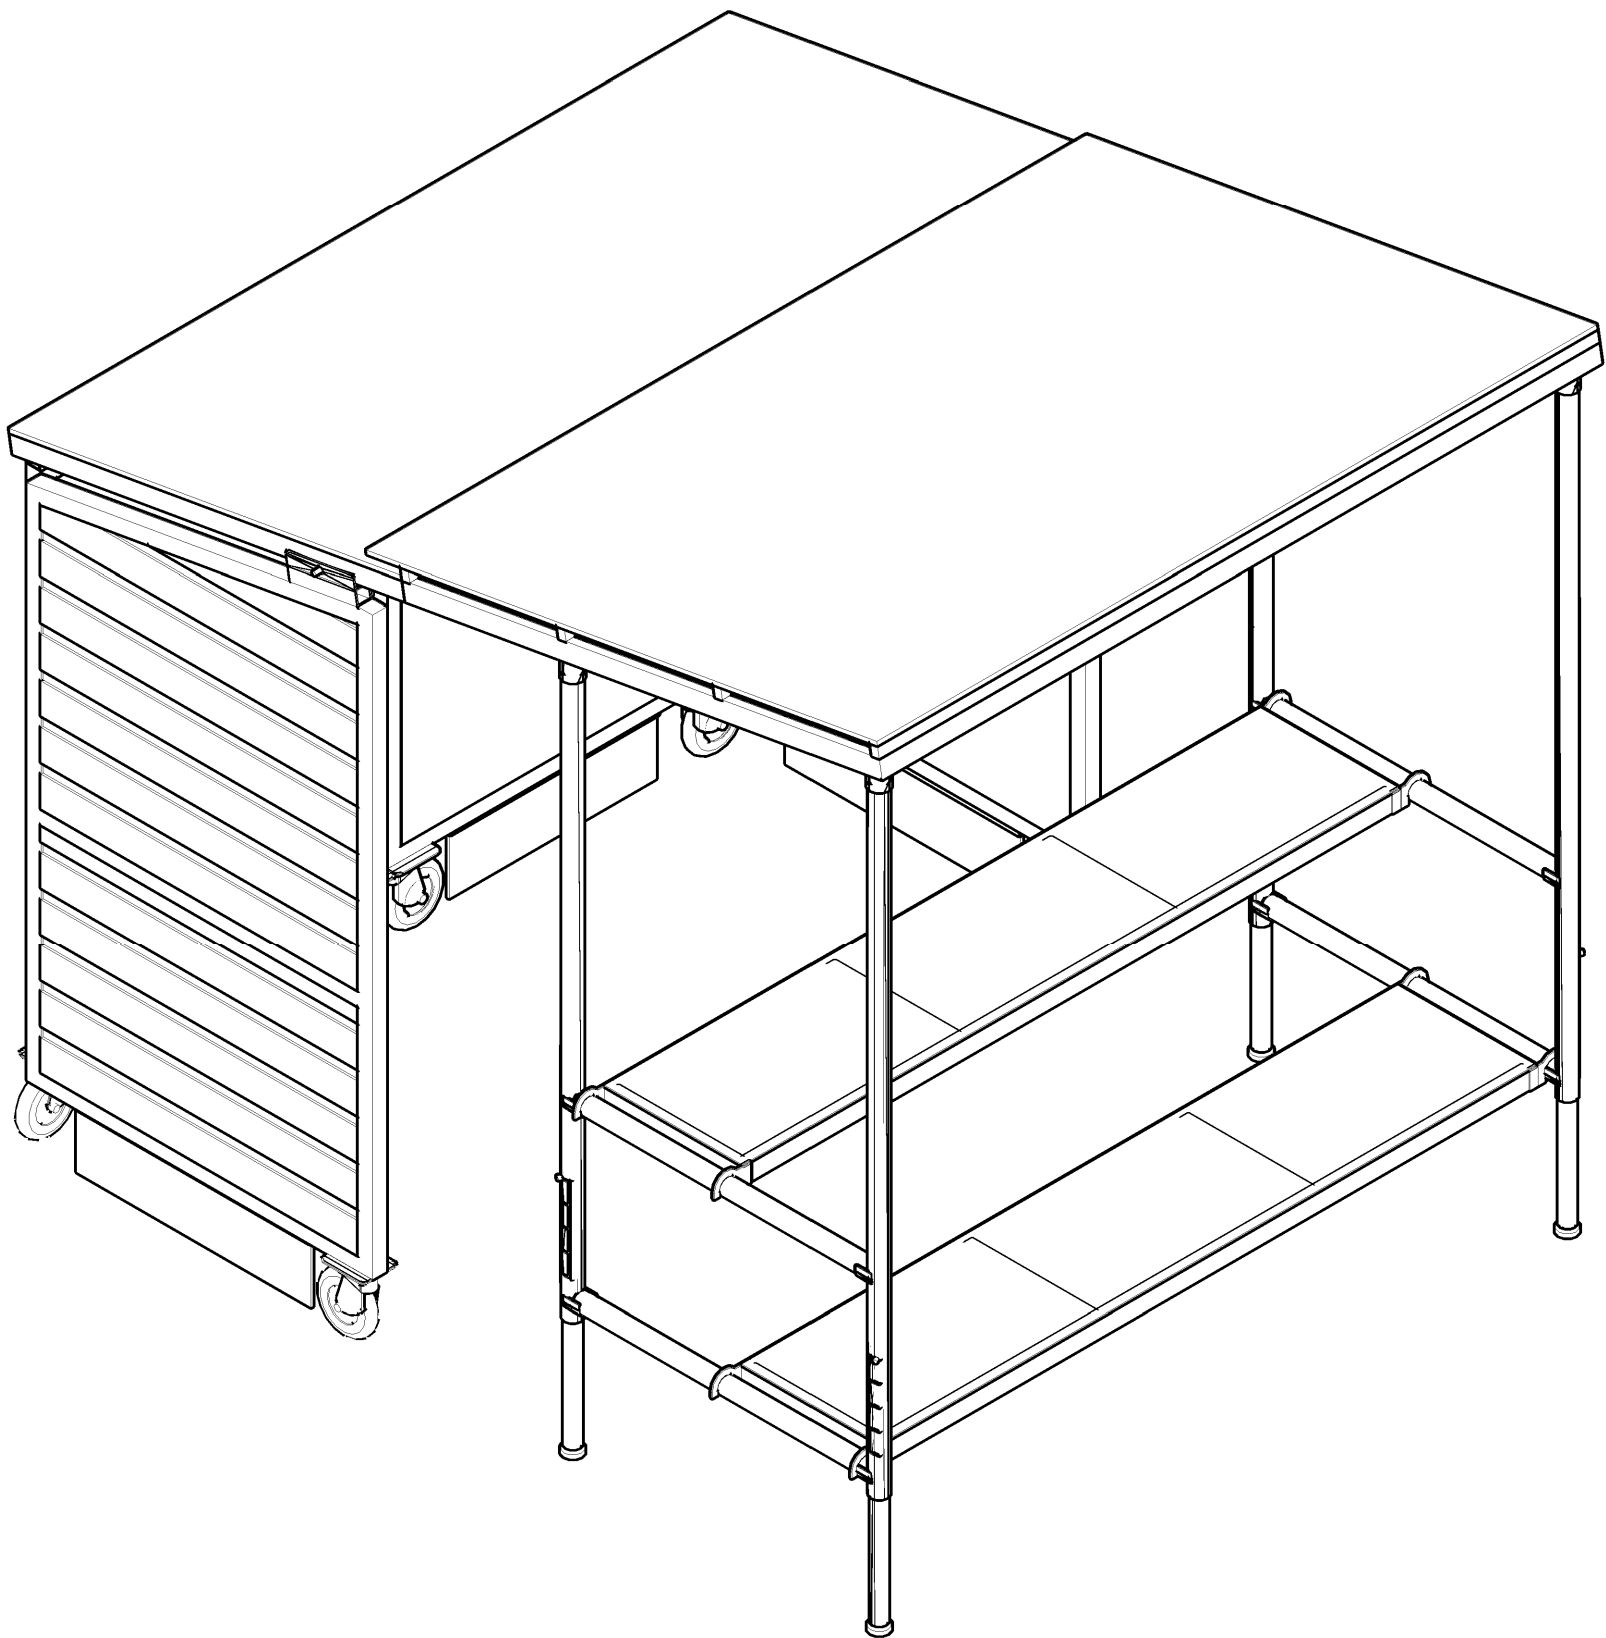

PROYECTO:
Diseño módulo de circuitos cortos de comercialización agrícola.

VERSION:
Estacional avanzado 2.0 x 2.5 m

DISEÑO:
Territorio Mayor U. Mayor

MANDANTES:
Asociacion municipalidades de Nahuelbuta.

Ministerio de agricultura

INDAP

LAMINA
01 DE 03