



CUBIERTA - VISTA LATERAL esc 1:50


Sección A y B unidas

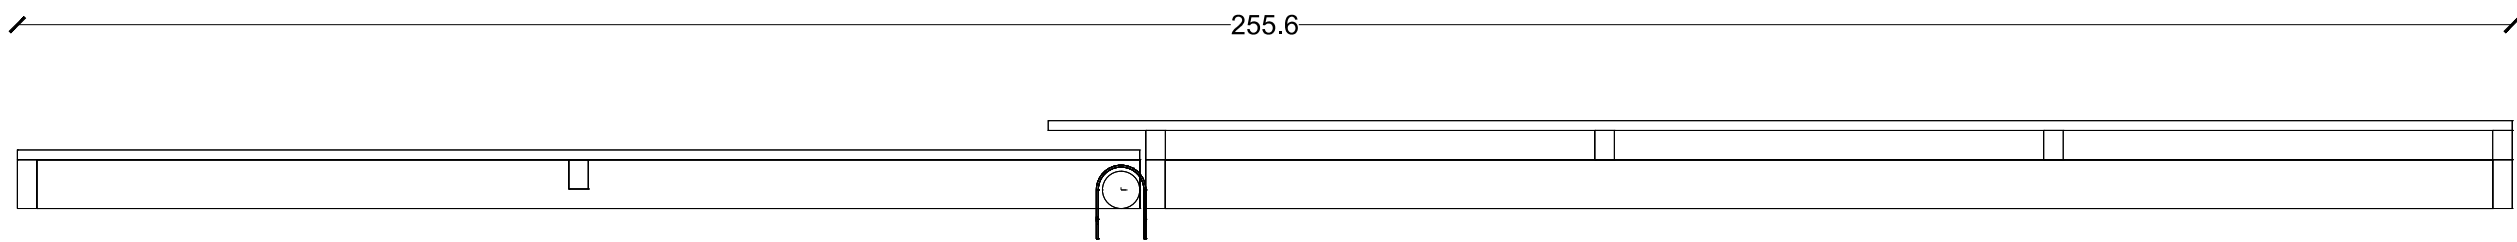

Sección A

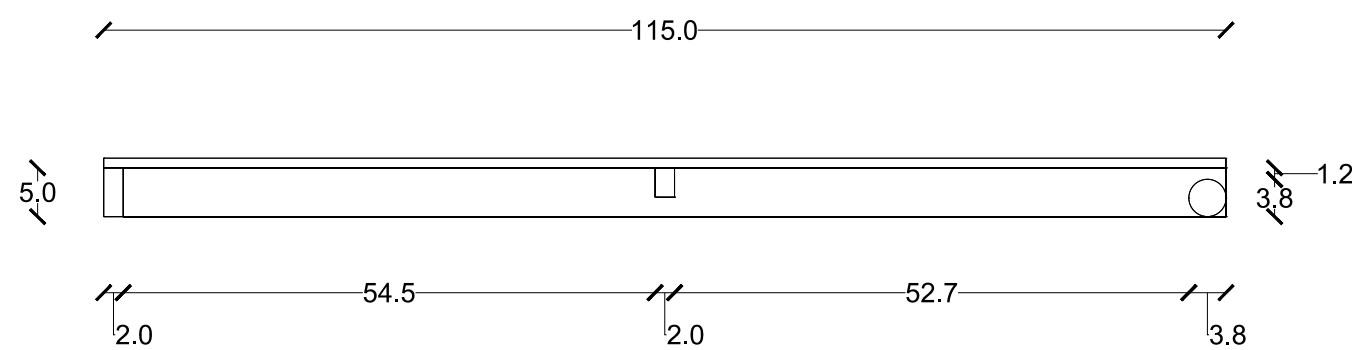

Sección B

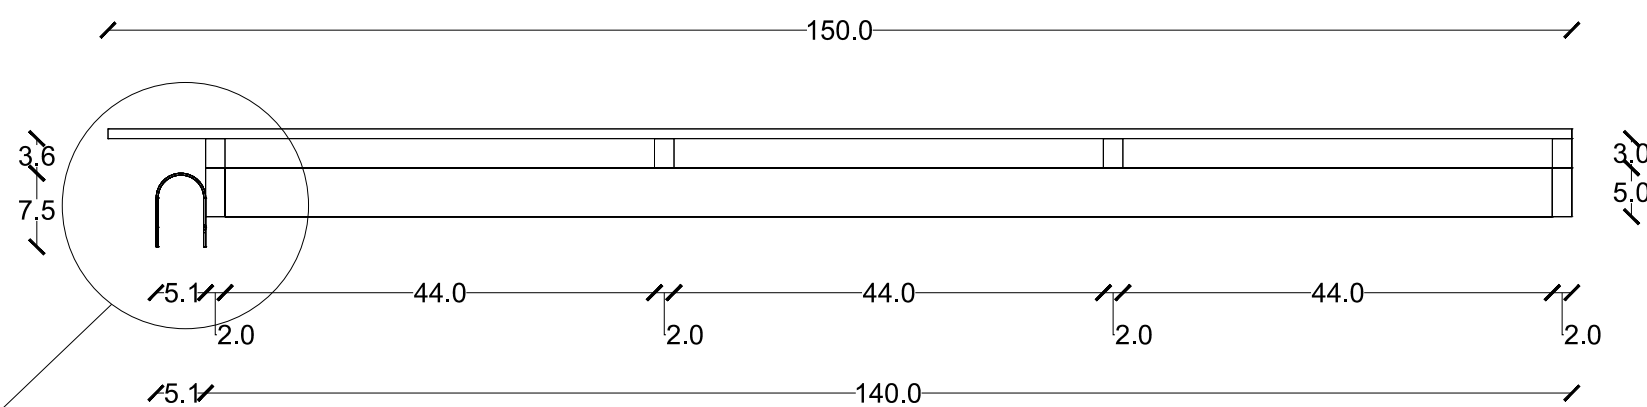


Ganchos de acople


VISTA FRONTAL

esc 1:100

Cubículo

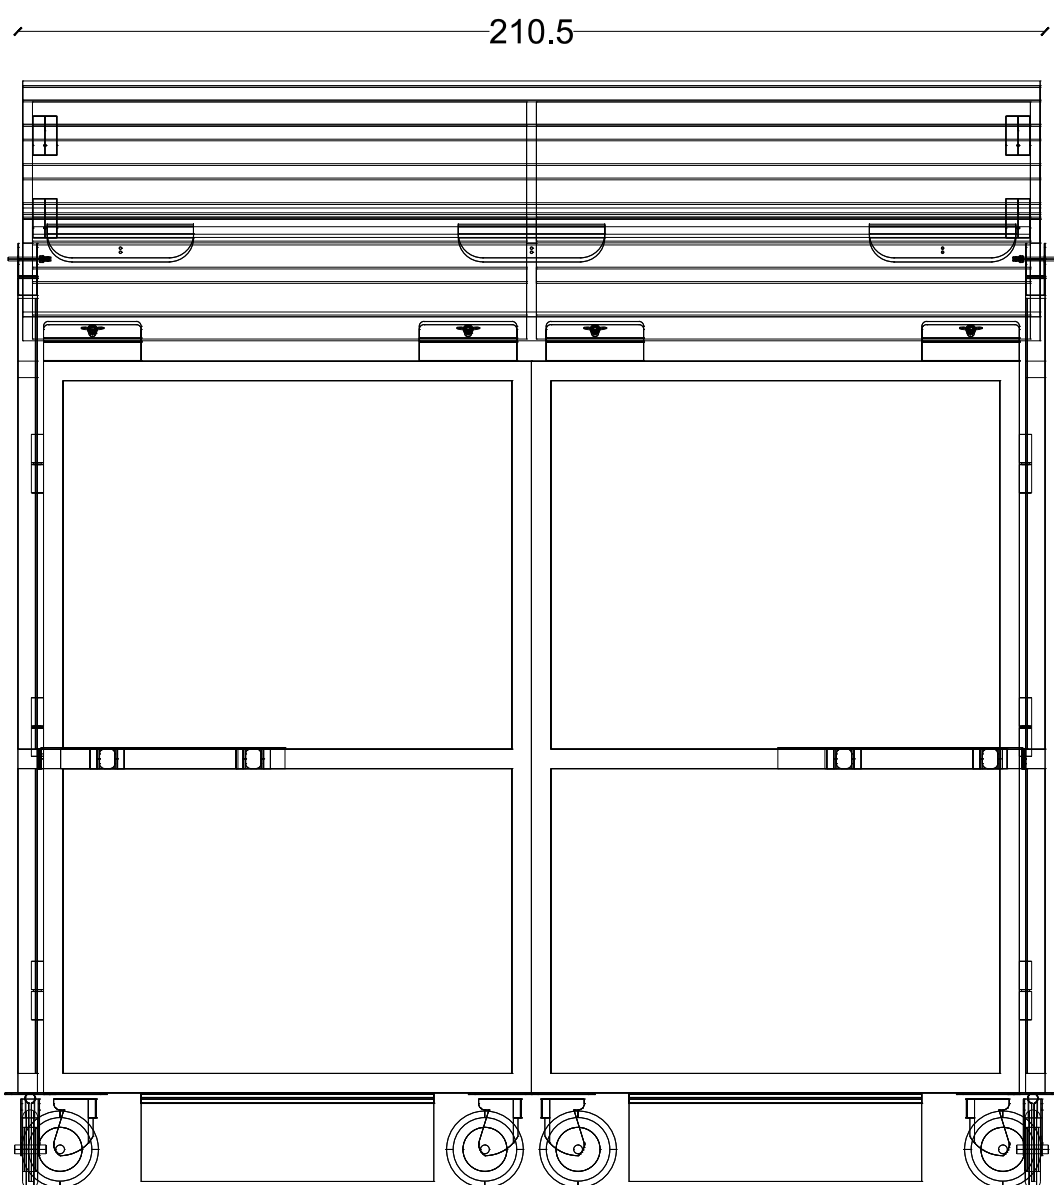

Exhibidor

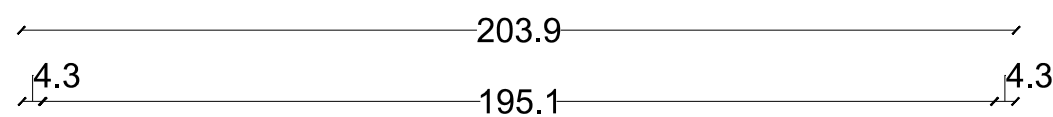


Cubierta de mesones
exhibidor de placa aluminio
compuesto .e: 3mm


GANCHOS DE ACOPLE

esc 1:30

Vista frontal

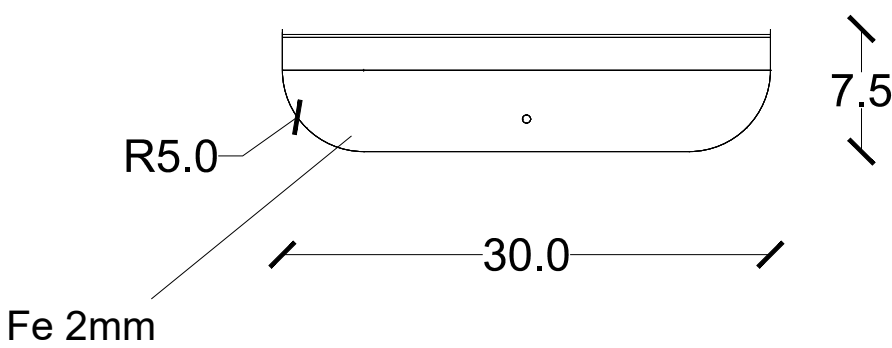


Vista lateral

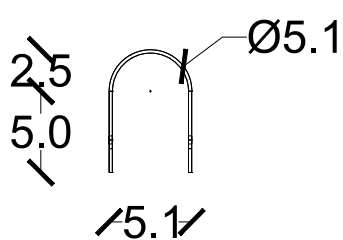

CUBIERTA - VISTA ISOMÉTRICA


esc 1:150

Sección A

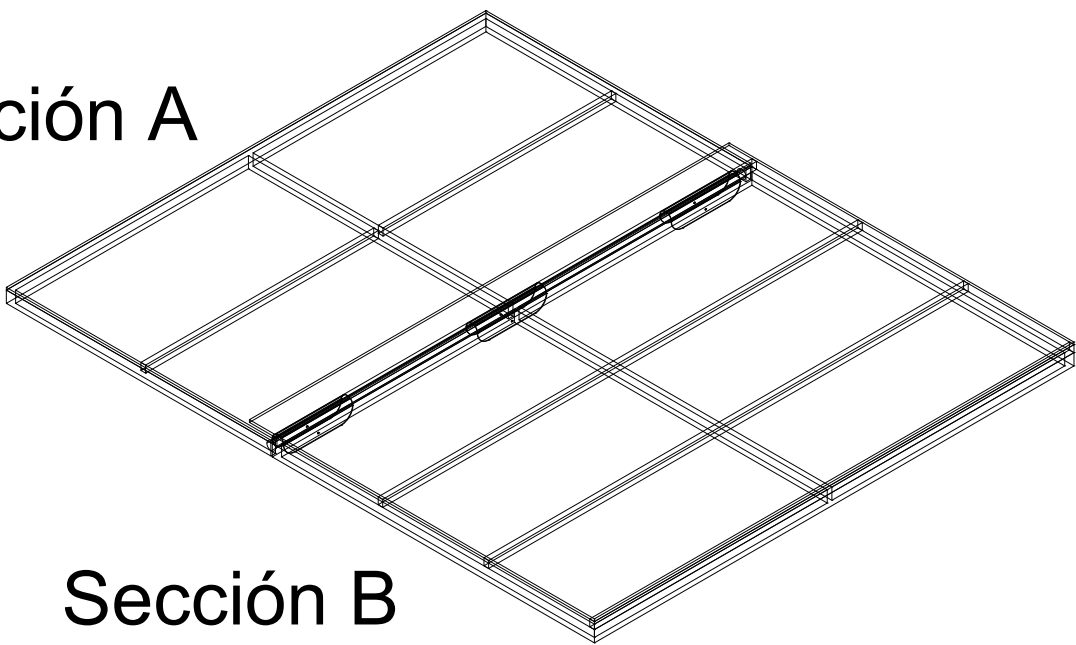

Sección B

Sección A

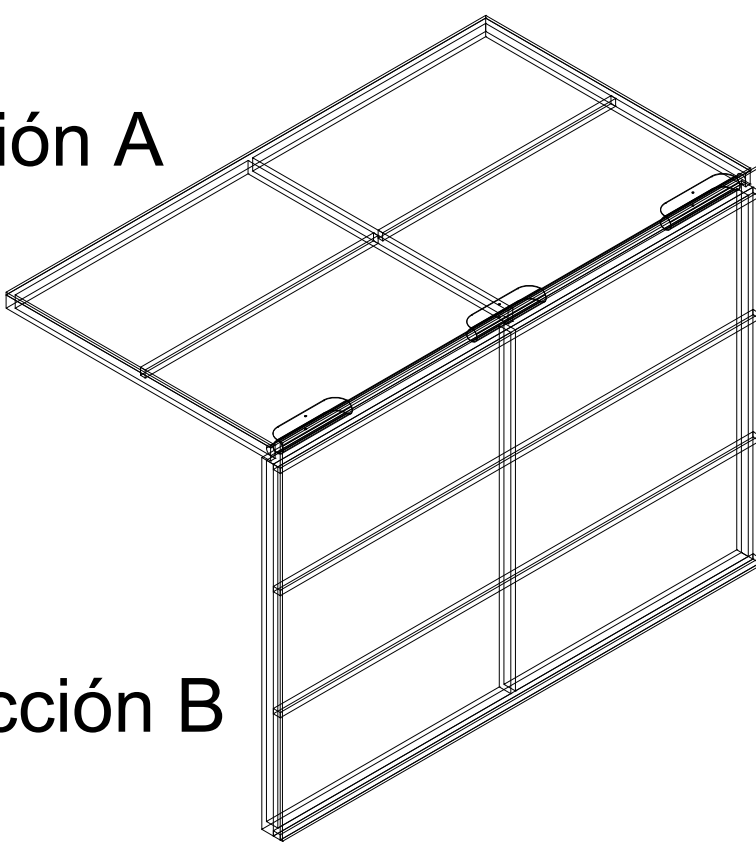

Sección B

PROYECTO:
**Diseño módulo de circuitos cortos
de comercialización agrícola.**

VERSION:
Estacional avanzado 2.0 x 2.5 m

DISEÑO:
Territorio Mayor
U. Mayor

MANDANTES:
**Asociacion
municipalidades
de Nahuelbuta.**

**Ministerio de
agricultura**

INDAP

LAMINA

03 DE 03