



TECHUMBRE VISTA LATERAL esc 1:50


Sección A y B unidas

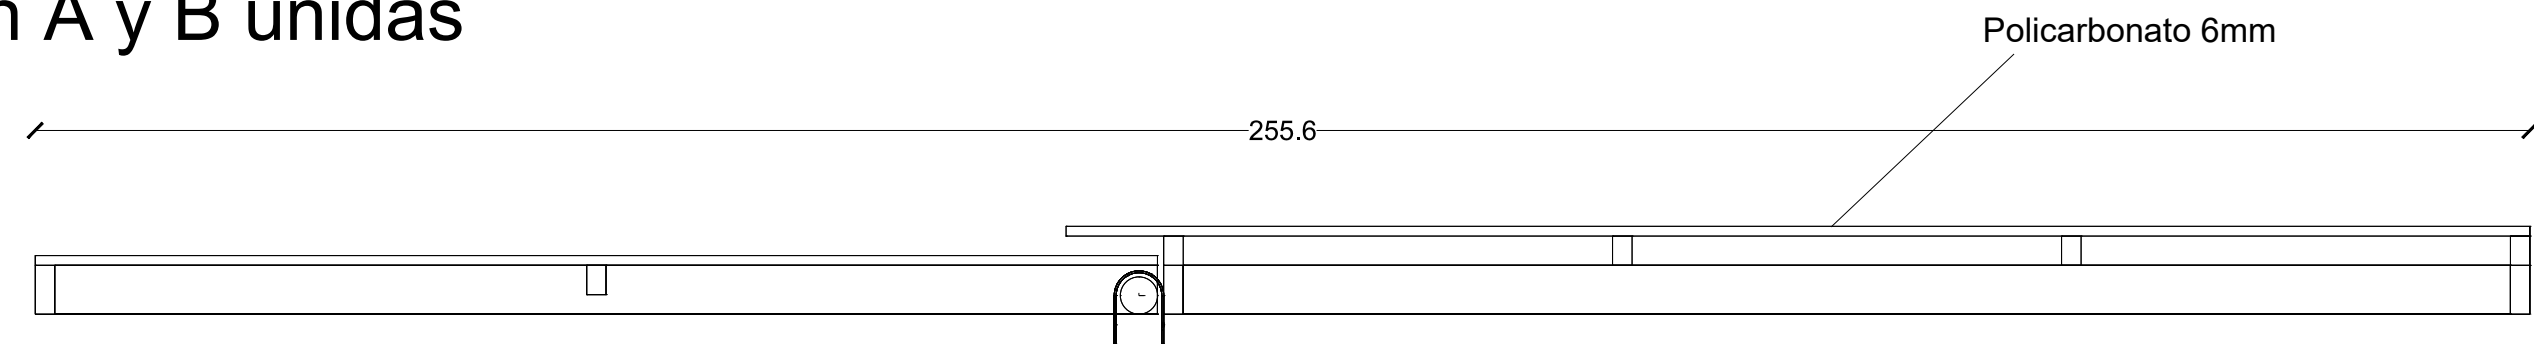

Sección A

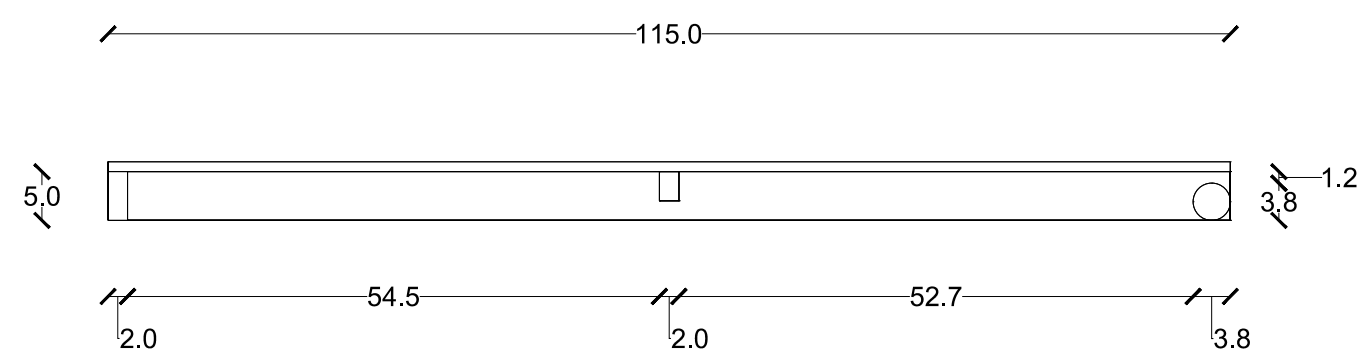


Sección B

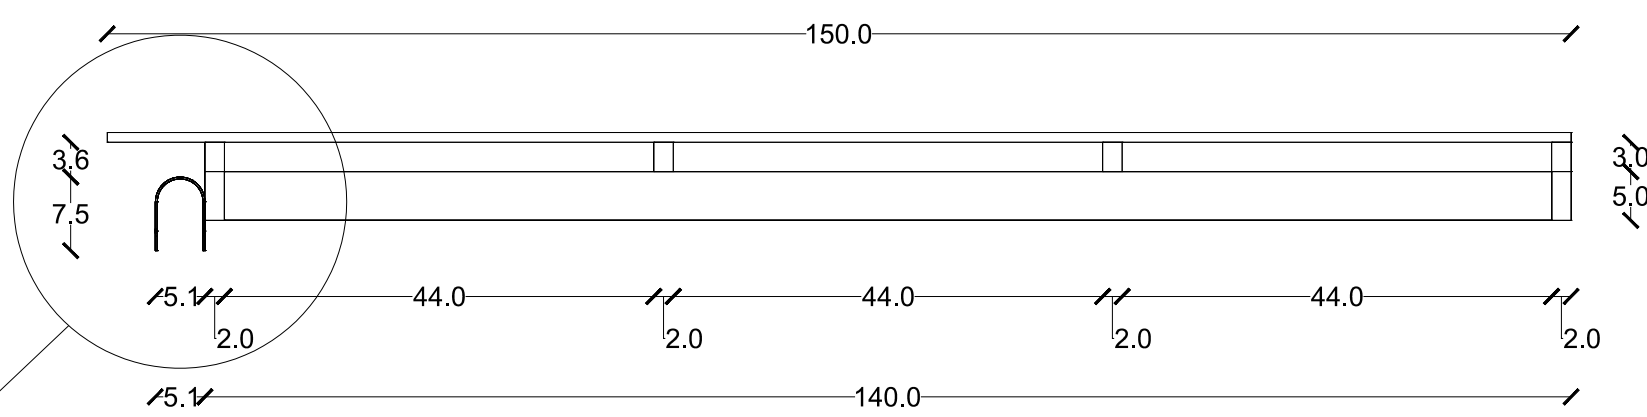


Abrazadera
de articulación

TECHUMBRE VISTA PLANTA esc 1:100



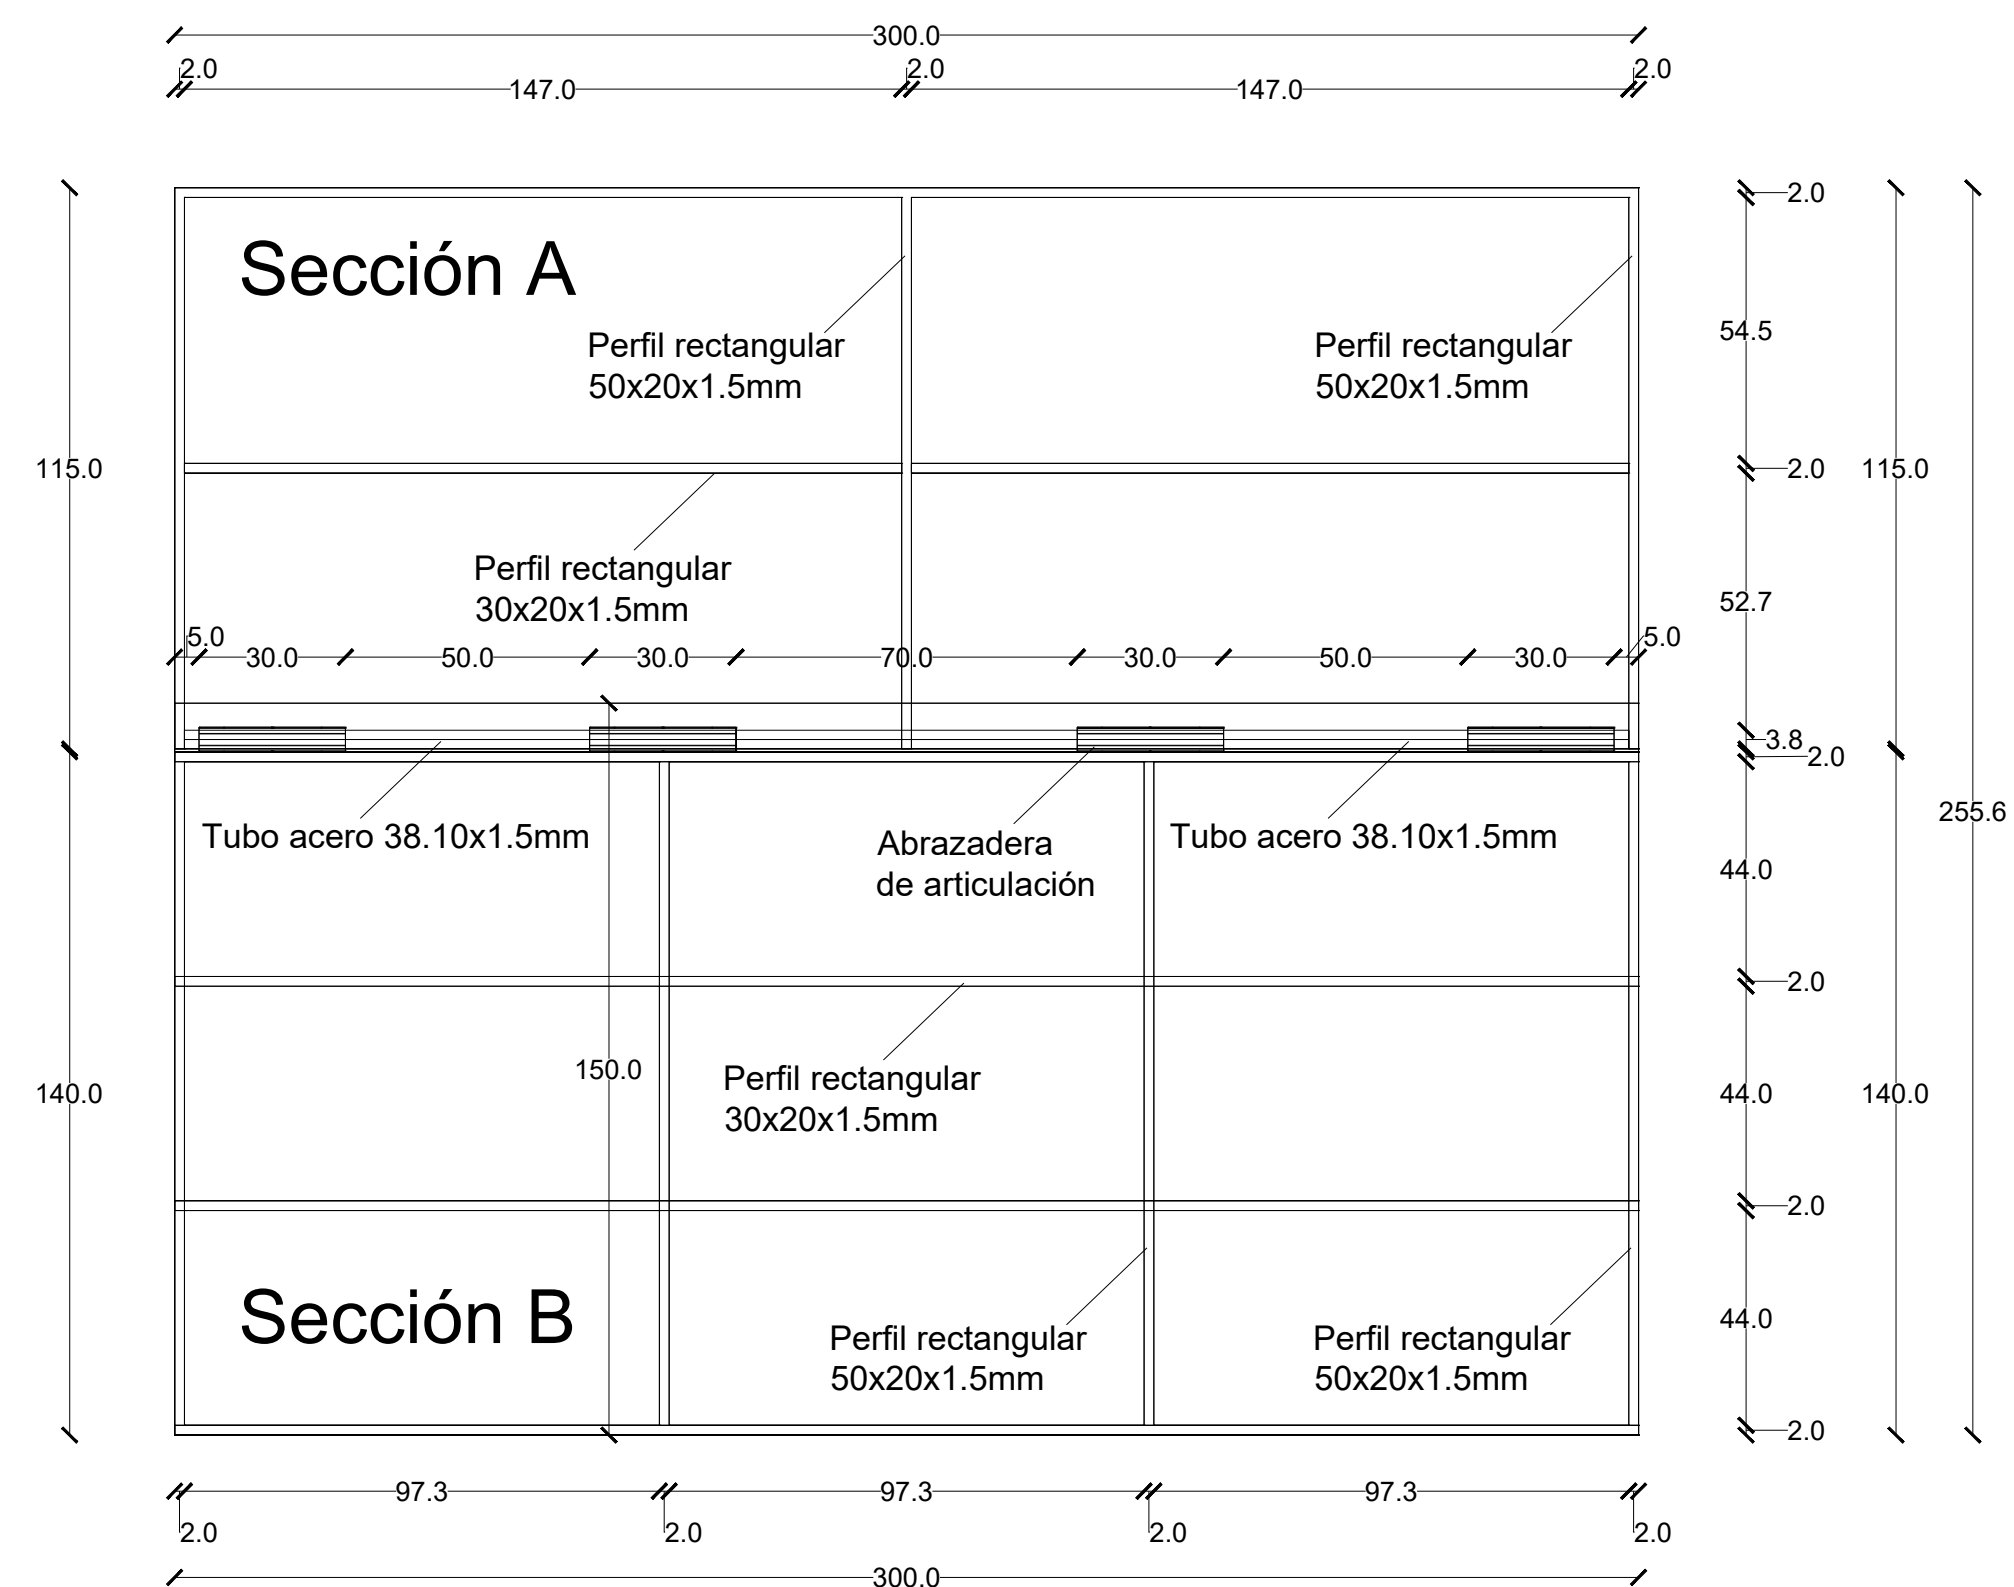


DETALLE ABRAZADERA
DE ARTICULACIÓN esc 1:20

Vista frontal

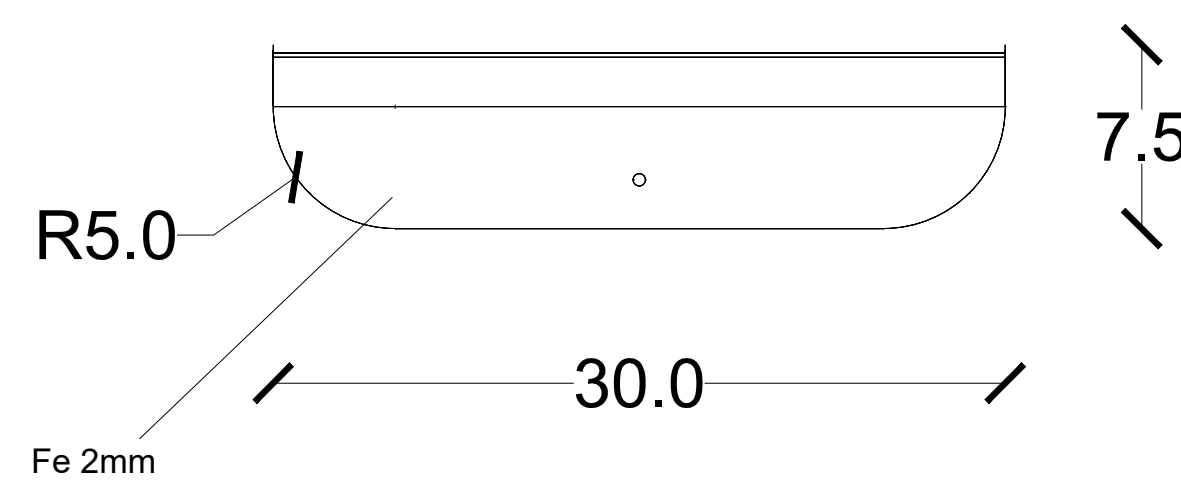

Vista lateral

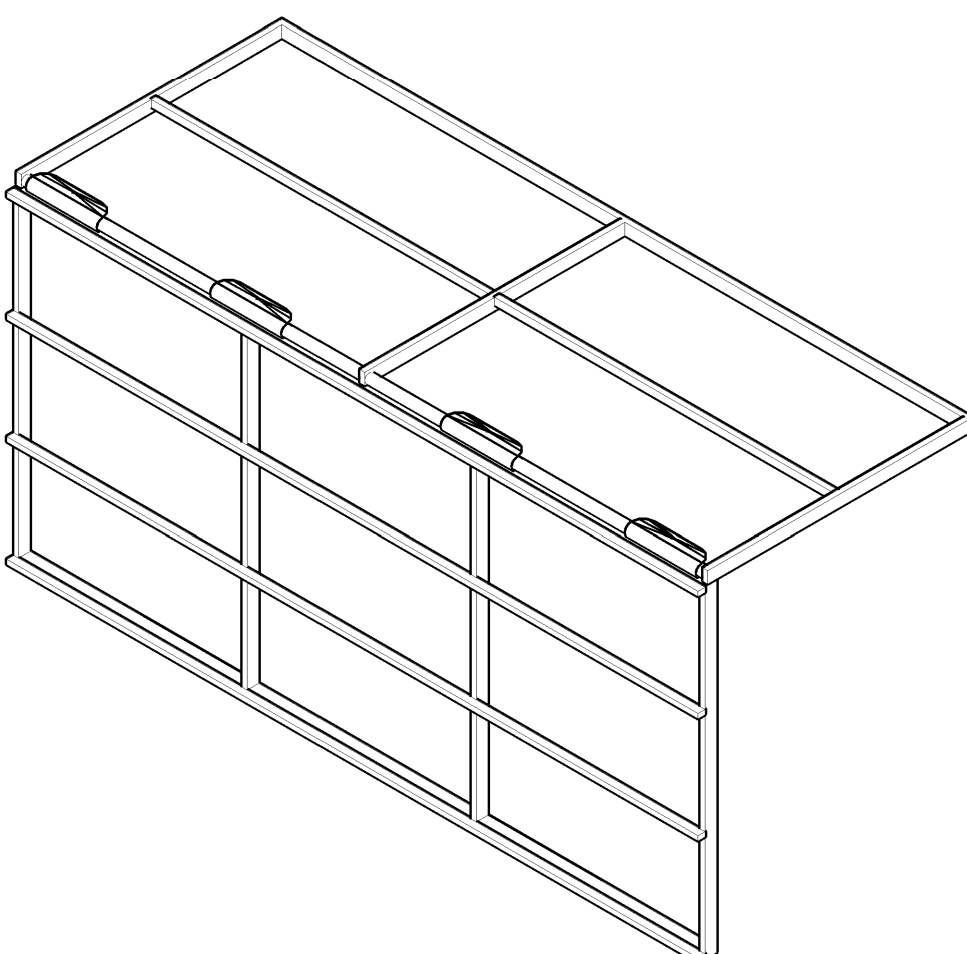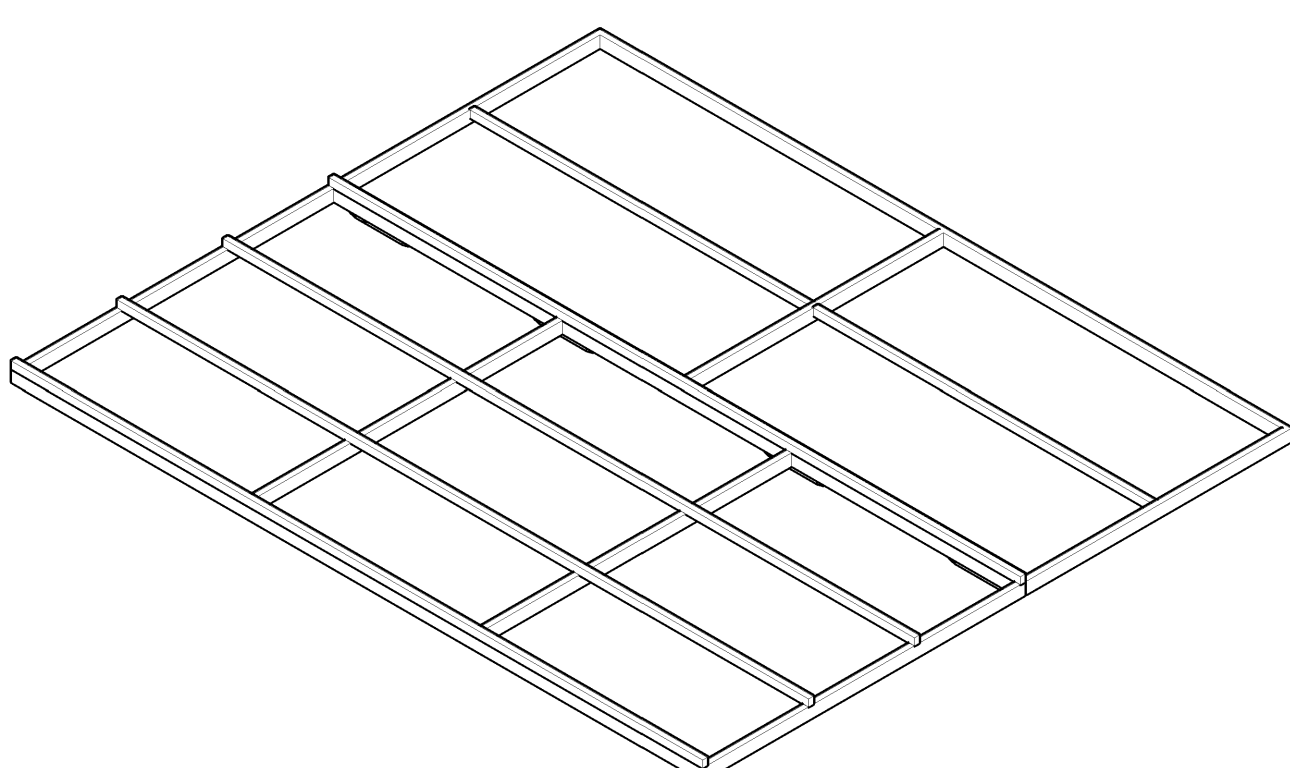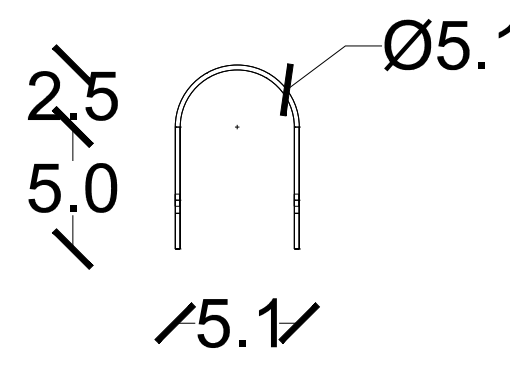

PROYECTO: Diseño módulo de circuitos cortos de comercialización agrícola.	
VERSION: Estacional avanzado 3.0 x 2.5 m	
DISEÑO: Territorio Mayor U. Mayor	LAMINA 03 DE 03
MANDANTES: Asociacion municipalidades de Nahuelbuta.	
Ministerio de agricultura	
INDAP	